


Versickerungsfläche

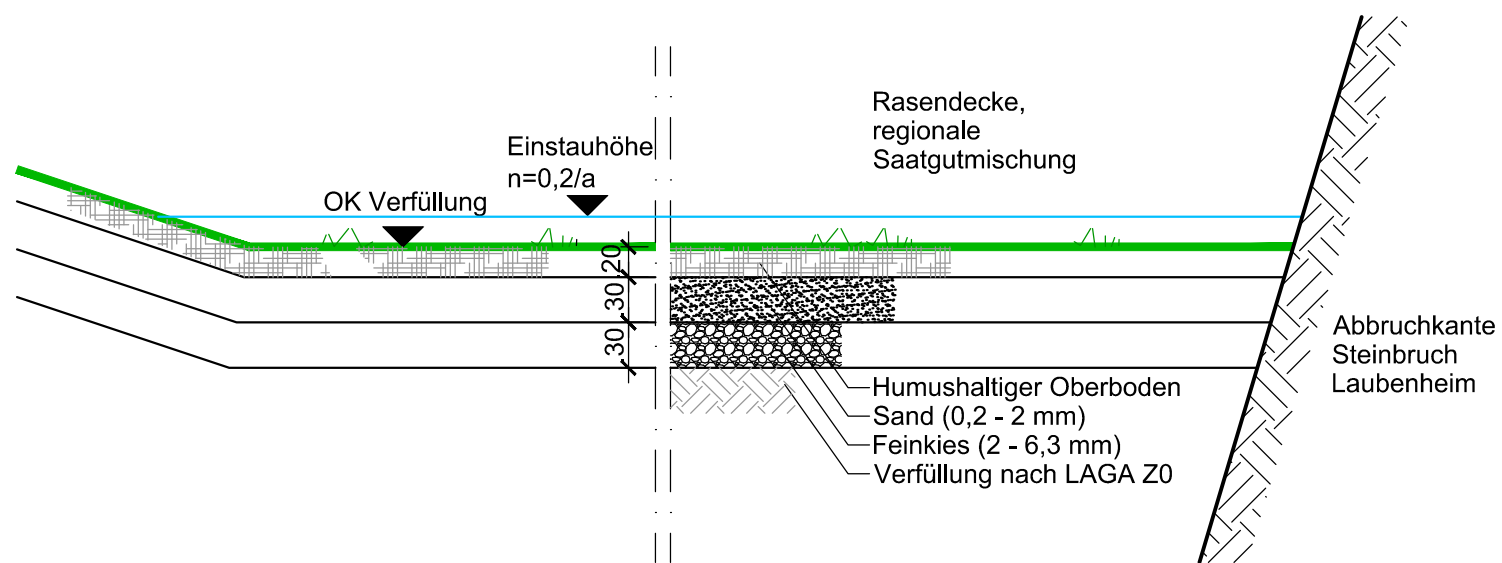

V:\1-09\1-09-029_Laubenheim\2018_Einleittrag der beiden Versickerungsflächen

Antragsteller		Entwurfsverfasser	
 ENTSORGUNGSBETRIEB DER STADT MAINZ		 wat Ingenieur-gesellschaft <small>Kraftwerkallee 1 55120 Mainz Tel. 06131 / 95833-0 email: info@wat.de</small>	
31.01.2018		31.01.2018	
Datum	Unterschrift	Datum	Unterschrift

ENTSORGUNGSBETRIEB DER STADT MAINZ 															
Auftraggeber															
Verfüllung und Renaturierung des Steinbruchs Laubenheim															
Projekt															
Versickerungsflächen Regelquerschnitt															
Zeichnungsinhalt															
<table border="1" style="width: 100%;"> <tr> <td>gezeichnet</td> <td>entworfen</td> <td>geprüft</td> <td rowspan="2" style="text-align: center; vertical-align: middle;">1 : 50</td> <td rowspan="2" style="text-align: center; vertical-align: middle;">Anlage zum Einleittrag der beiden Versickerungsflächen</td> </tr> <tr> <td>Name</td> <td>IR</td> <td>Ah</td> <td>Ke</td> </tr> <tr> <td>Datum</td> <td>01.2018</td> <td>01.2018</td> <td>01.2018</td> <td>Maßstab</td> </tr> </table>		gezeichnet	entworfen	geprüft	1 : 50	Anlage zum Einleittrag der beiden Versickerungsflächen	Name	IR	Ah	Ke	Datum	01.2018	01.2018	01.2018	Maßstab
gezeichnet	entworfen	geprüft	1 : 50	Anlage zum Einleittrag der beiden Versickerungsflächen											
Name	IR	Ah			Ke										
Datum	01.2018	01.2018	01.2018	Maßstab											
1.09.029															
Projekt - Nr.															
04-2															
Zeichnung - Nr.															
alle Rechte dieser Zeichnung unterliegen dem Urheberrecht gemäß DIN ISO 16016															
 wat Ingenieur-gesellschaft <small>Kraftwerkallee 1 55120 Mainz Tel. 06131 / 95833-0 email: info@wat.de</small>															