Schnitt 2 (B)

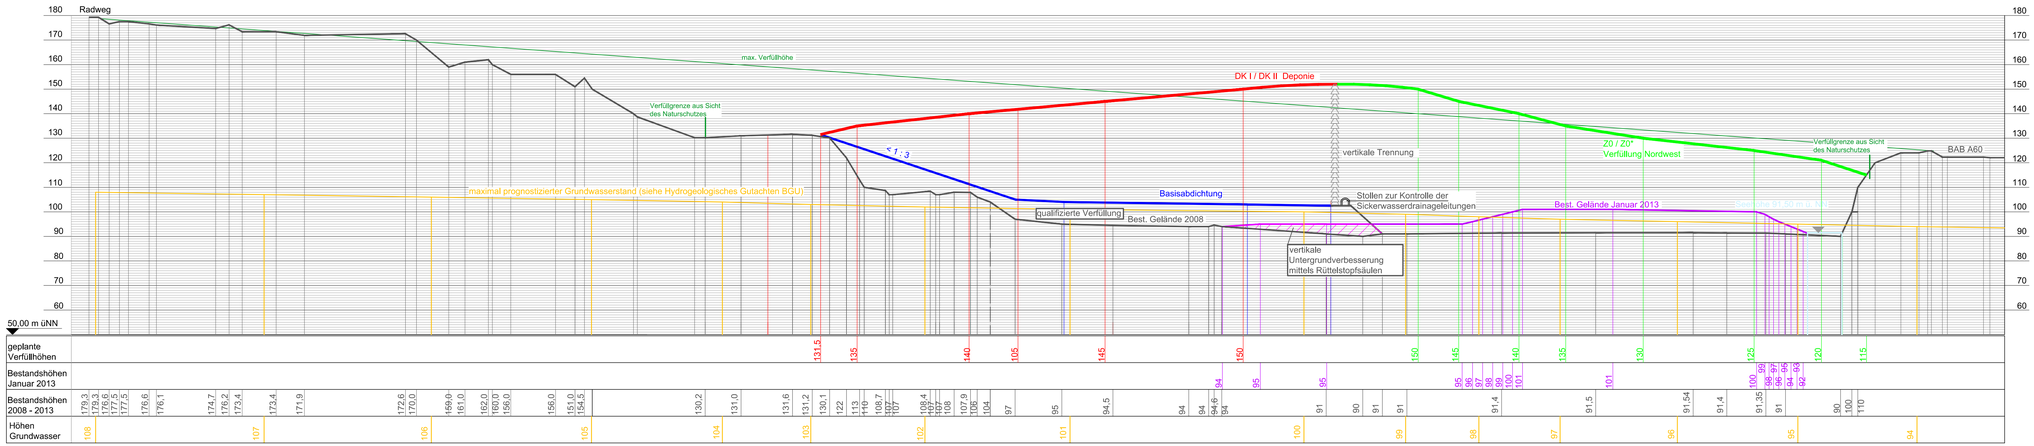

Antragsteller	Entwurfsverfasser
ENTSORGUNGSBETRIEB DER STADT MAINZ	wat Ingenieur-gesellschaft
31.01.2018 Datum	31.01.2018 Datum
Unterschrift	Unterschrift

ENTSORGUNGSBETRIEB DER STADT MAINZ

Auftraggeber

Verfüllung und Renaturierung des Steinbruchs Laubenheim

Projekt

Variante B, Schnitt 2 (B)

Lagekennzeichnung siehe Z.-Nr. 04-3

Zeichnungsinhalt

	gezeichnet	entworfen	geprüft		
Name	IR	Ah	Ke	1 : 1000	Genehmigungsplanung
Datum	01.2018	01.2018	01.2018	Maßstab	Planungsstand
				1.09.029	04-4
				Projekt - Nr.	Zeichnung - Nr.

alle Rechte dieser Zeichnung unterliegen dem Urheberschutz gemäß DIN ISO 16016

wat Ingenieur-gesellschaft
Kraftwerkallee 1 55120 Mainz Tel. 06131 / 95833-0 email: info@wat.de

V:\01-0291-029-029_Laubenheim\Unterlagen\Genehmigungsplanung Januar 2018