



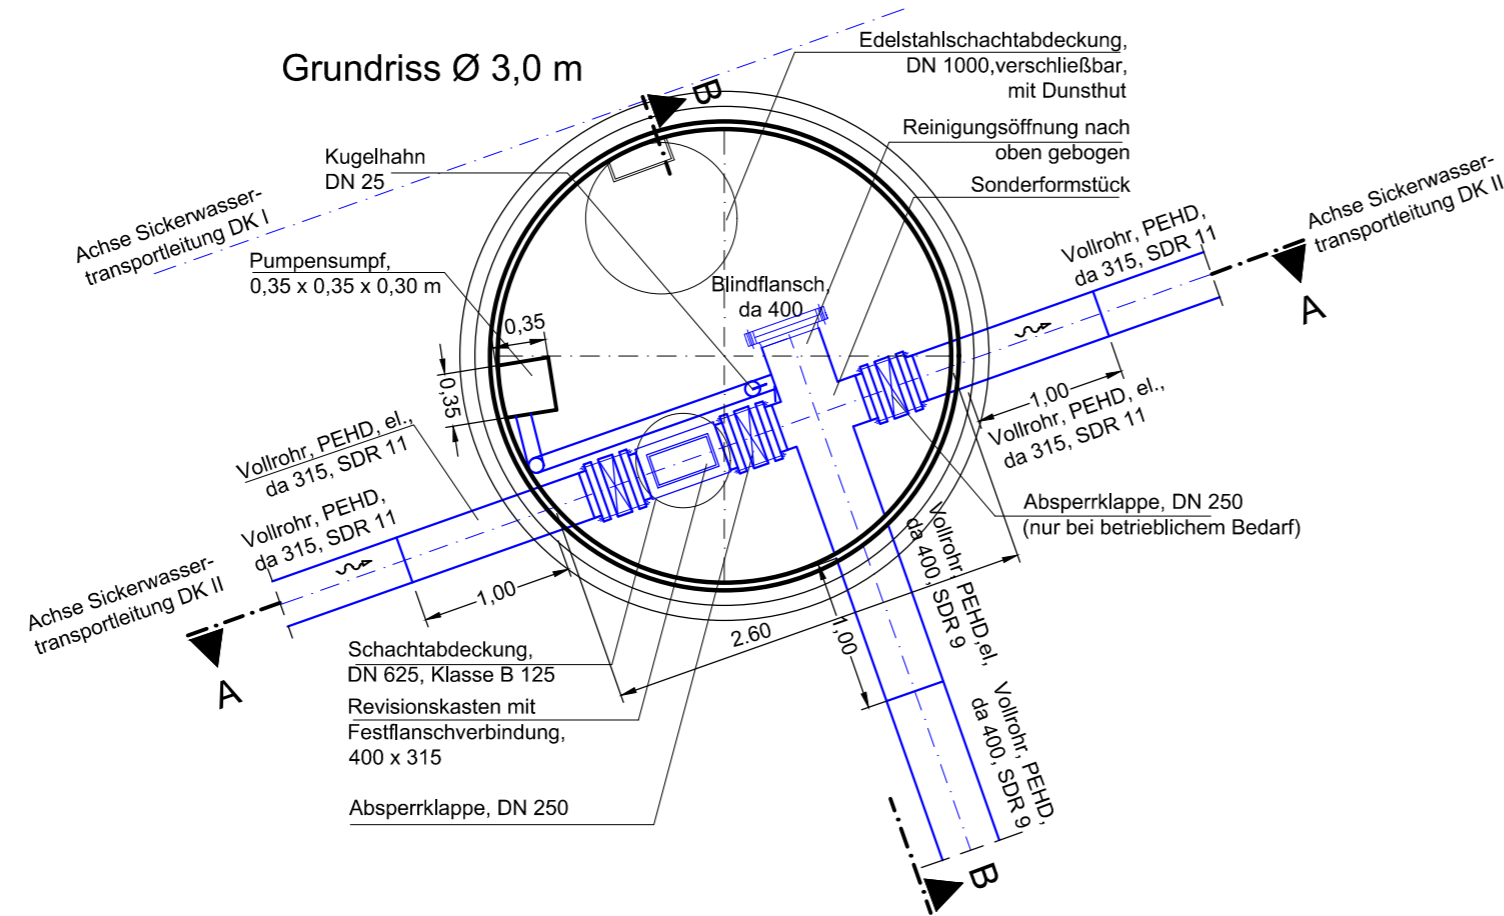

Kontrollschacht Sickerwasserfassung und -ableitung

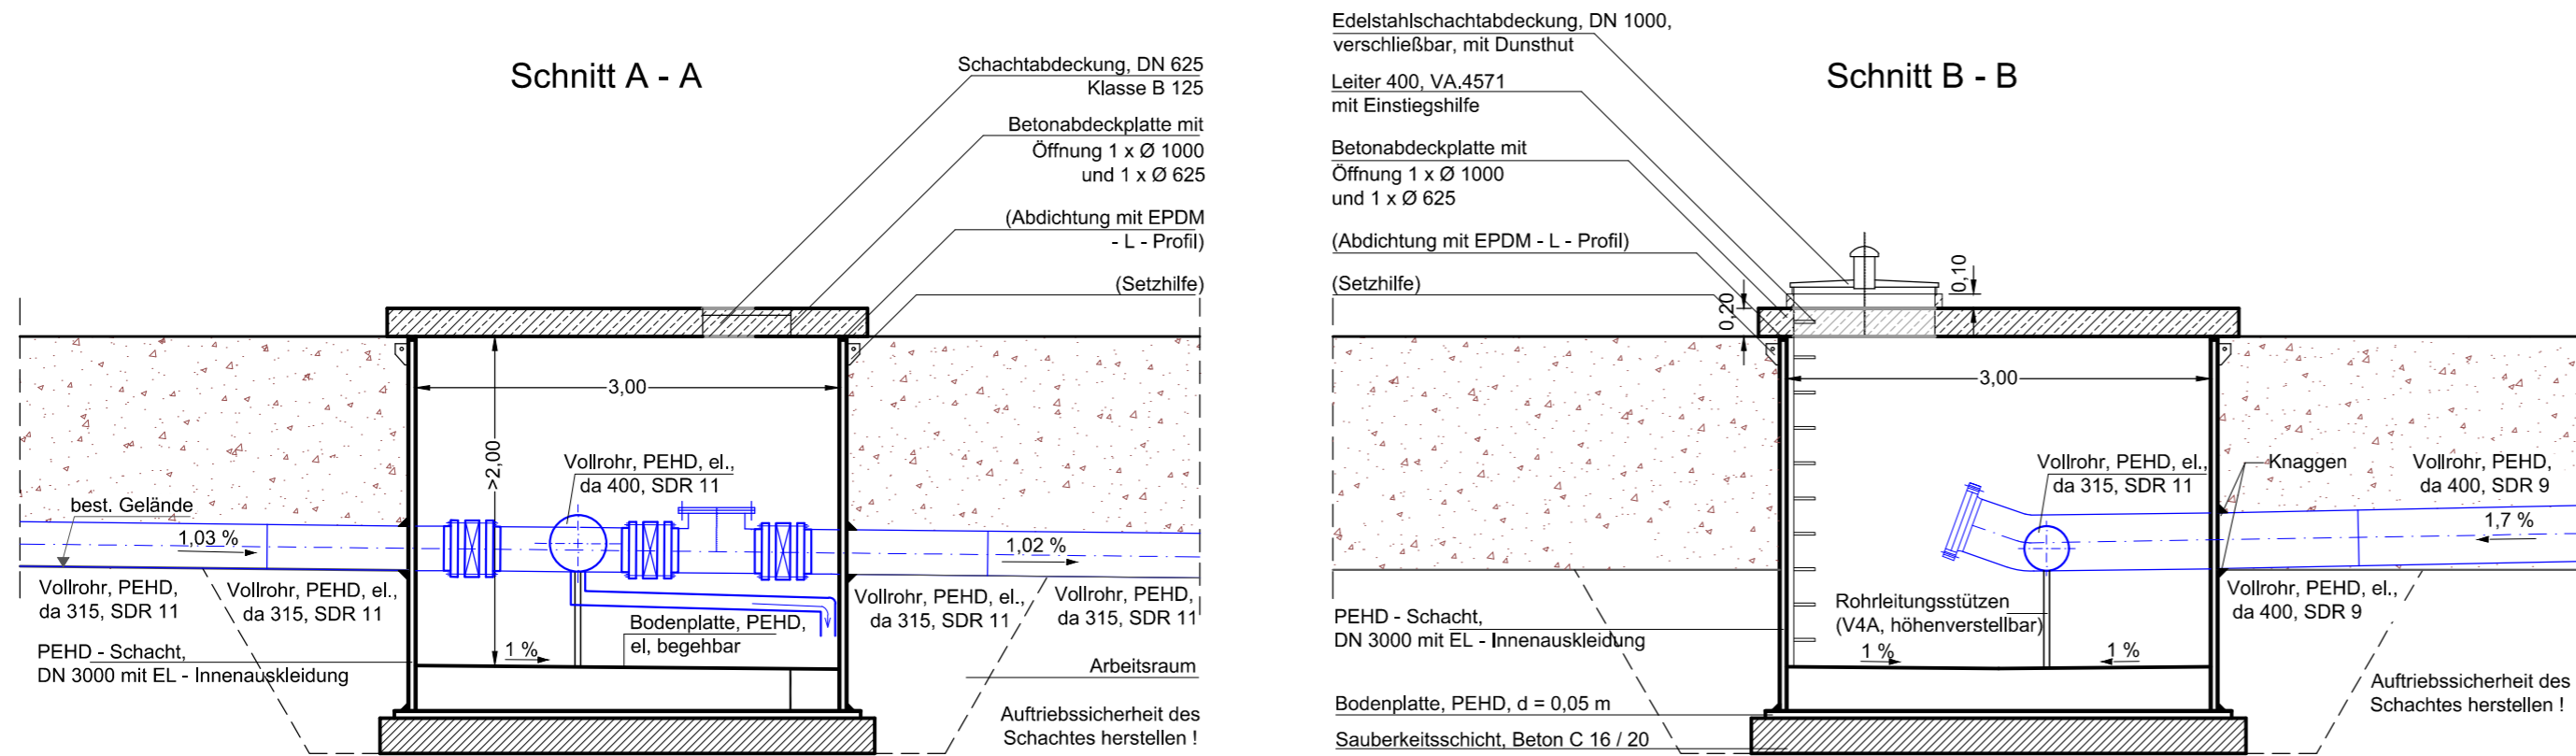

Antragsteller  ENTSORGUNGSBETRIEB DER STADT MAINZ 31.01.2018 Datum	Entwurfsverfasser  31.01.2018 Datum
--	---

 ENTSORGUNGSBETRIEB DER STADT MAINZ			
Auftraggeber Verfüllung und Renaturierung des Steinbruchs Laubenheim			
Projekt Kontrollschacht Sickerwasserfassung und -ableitung			
Zeichnungsinhalt			
Name IR		entworfen Ah	
Datum 01.2018		geprüft Ke 01.2018	
1 : 50 Maßstab		Genehmigungsplanung Planungsstand	
1.09.029 Projekt - Nr.		07-4.1 Zeichnung - Nr.	
alle Rechte dieser Zeichnung unterliegen dem Urheberrecht gemäß DIN ISO 16016			
 wat Ingenieurgesellschaft Kraftwerkallee 1 55120 Mainz Tel. 06131 / 95833-0 email: info@wat.de			

V:\1-09\1-09-029_Laubenheim\Genehmigungsplanung Januar 2018