



Steuerschacht

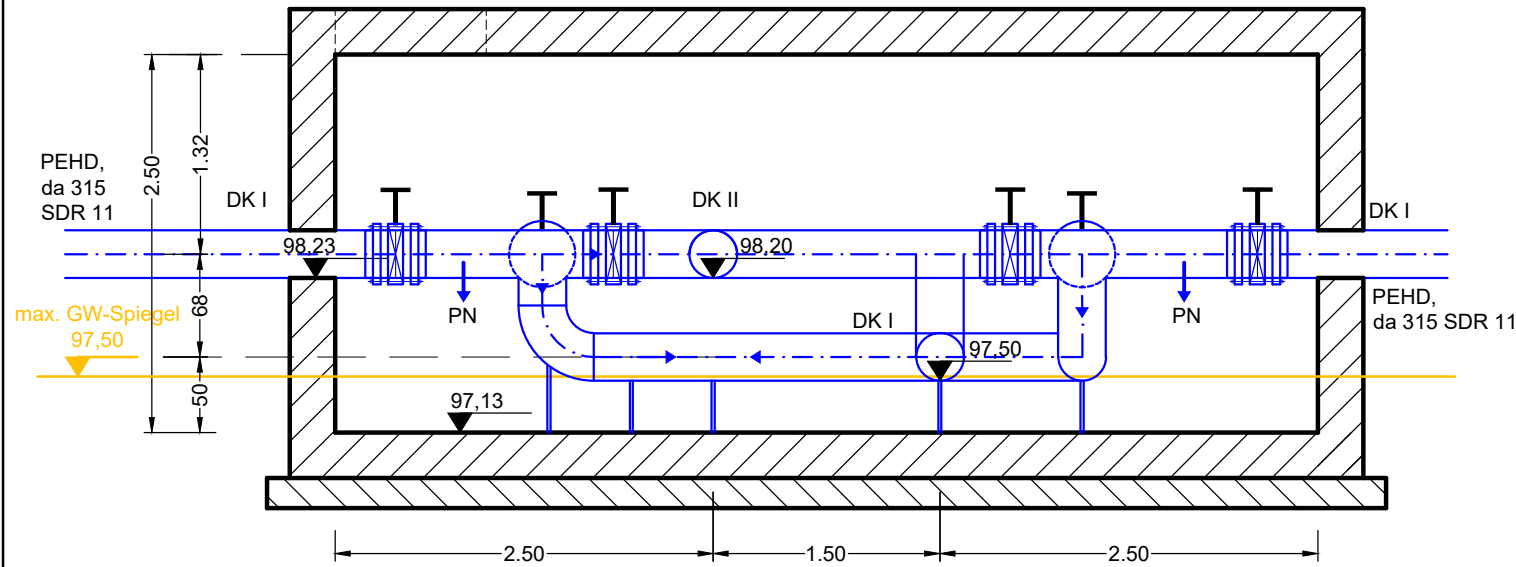

Schnitt A - A

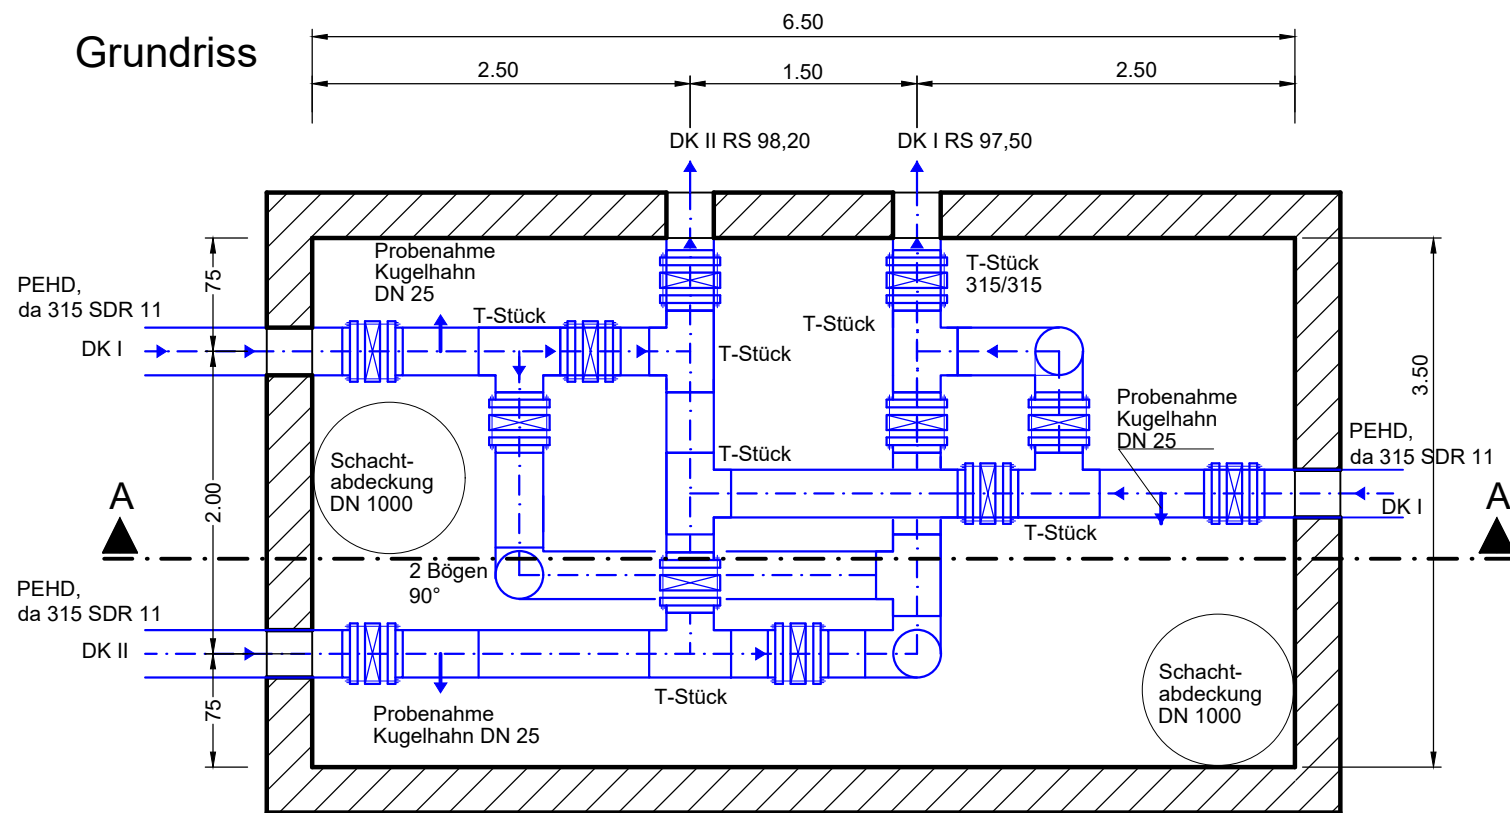


Grundriss



Legende

-  Absperrklappe da 315
-  PN Kugelhahn DN 25 für Probenahme

Antragsteller		Entwurfsverfasser	
 ENTSORGUNGSBETRIEB DER STADT MAINZ		 wat Ingenieur-gesellschaft <small>Kraftwerkallee 1 55120 Mainz Tel. 06131 / 95833-0 email: info@wat.de</small>	
31.01.2018		31.01.2018	
Datum	Unterschrift	Datum	Unterschrift

ENTSORGUNGSBETRIEB DER STADT MAINZ



Auftraggeber

Verfüllung und Renaturierung
des Steinbruchs Laubenheim

Projekt

Probenahme- und Steuerschacht

Zeichnungsinhalt

	gezeichnet	entworfen	geprüft	1 : 50	Genehmigungsplanung
Name	IR	Ah	Ke		
Datum	01.2018	01.2018	01.2018	Maßstab	Planungsstand
				Projekt - Nr.	1.09.029
					Zeichnung - Nr.
					07-4.2

alle Rechte dieser Zeichnung unterliegen dem Urheberschutz gemäß DIN ISO 16016

wat Ingenieur-gesellschaft

Kraftwerkallee 1 55120 Mainz Tel. 06131 / 95833-0 email: info@wat.de

V:\1-09\1-09-029_Laubenheim\Genehmigungsplanung Januar 2018