




Detail A (Zwischenzustand) M 1 : 50

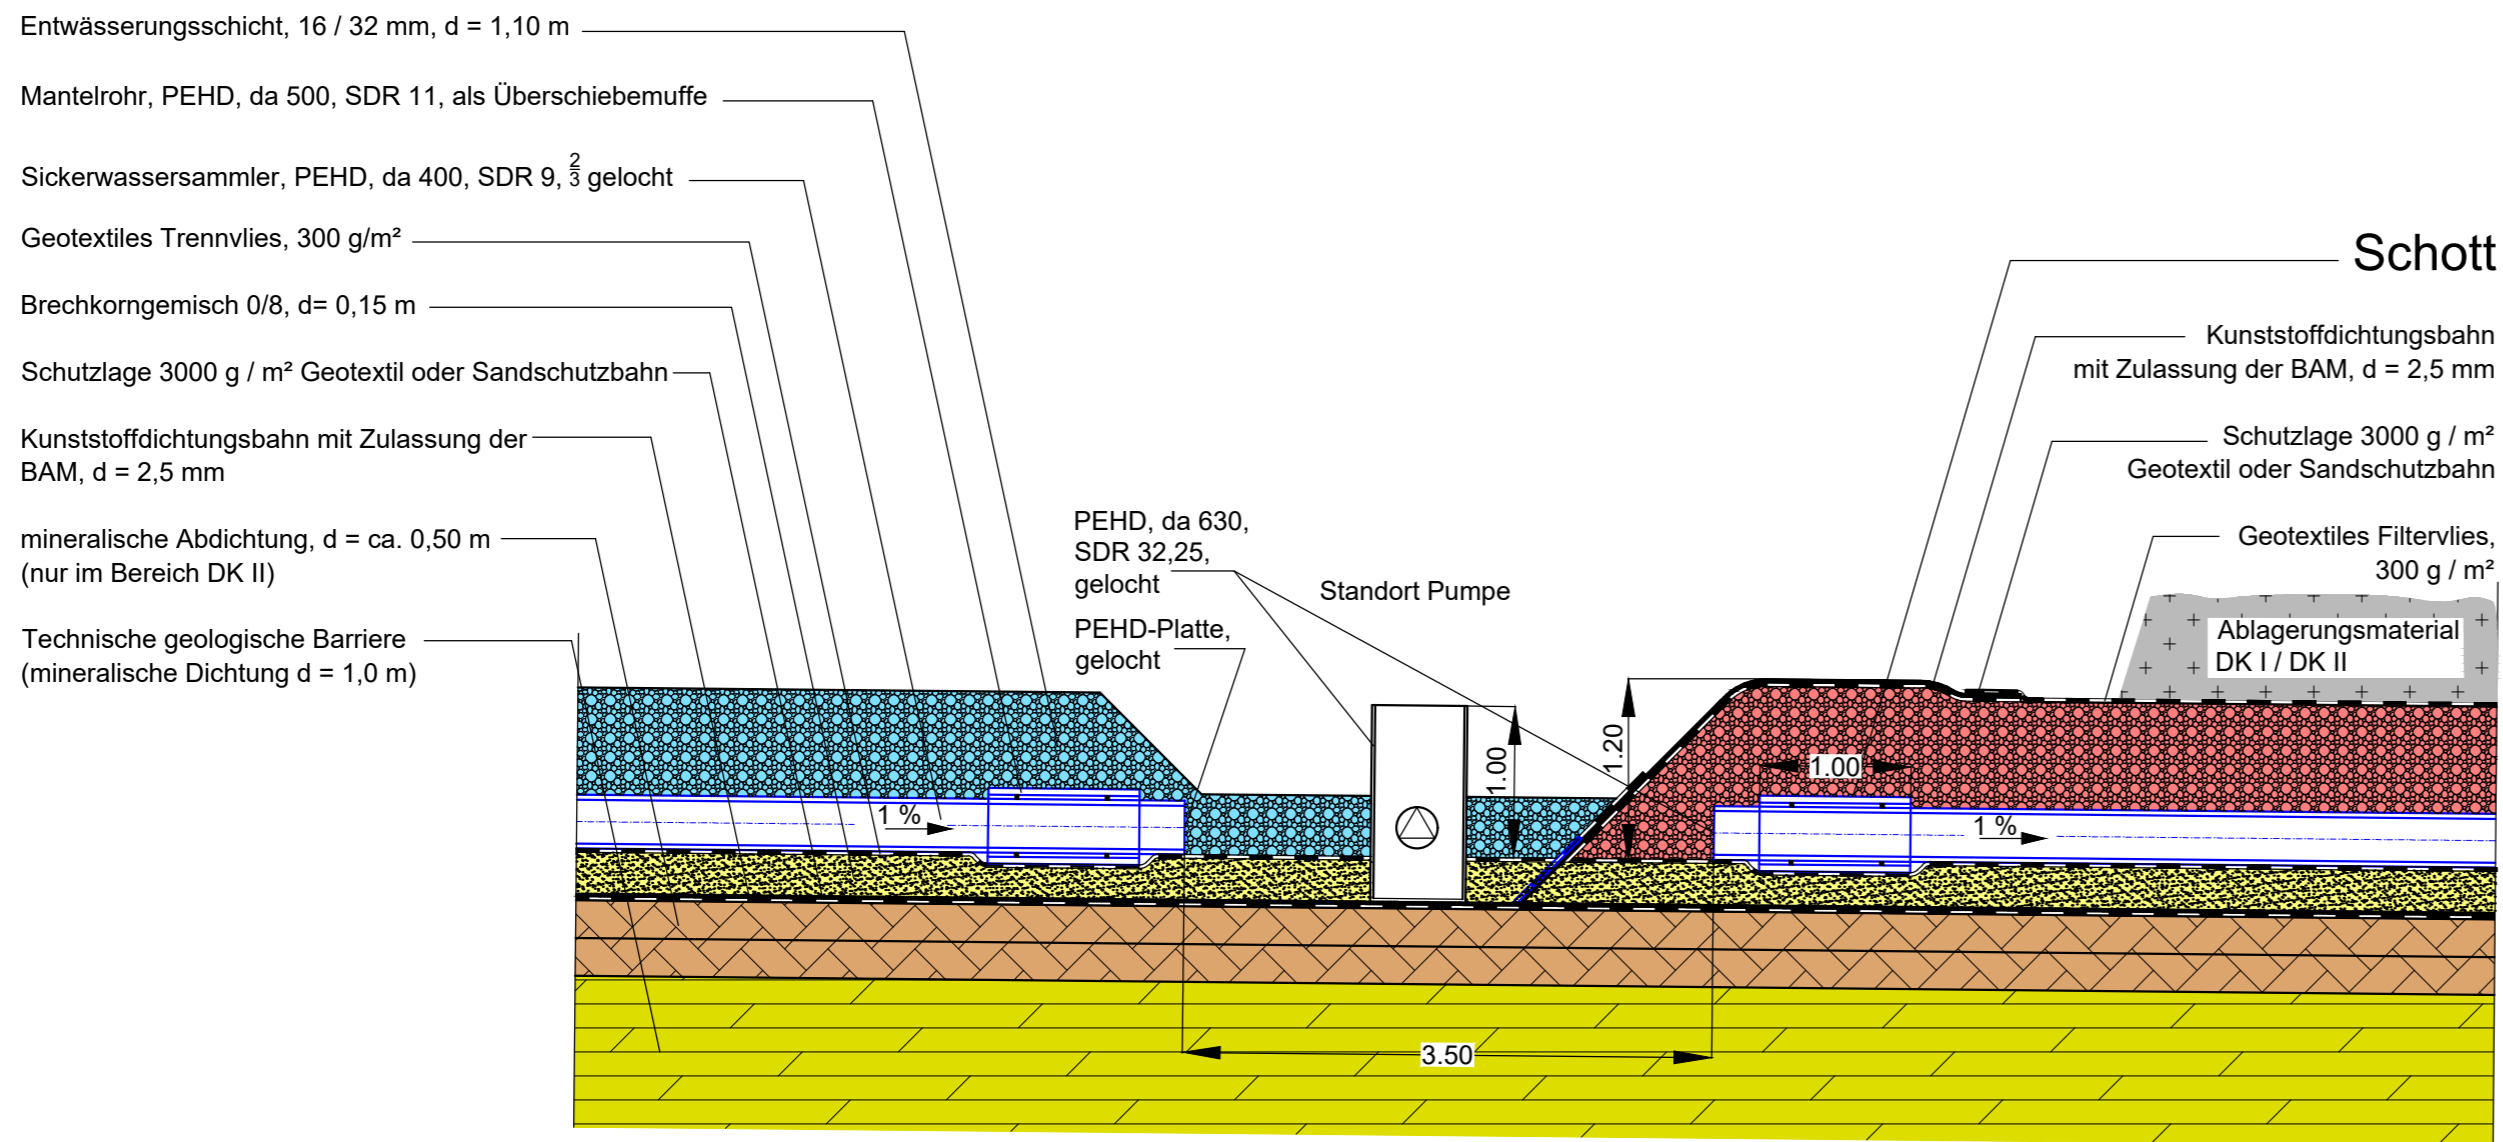


1. Verfüllphase schematisch

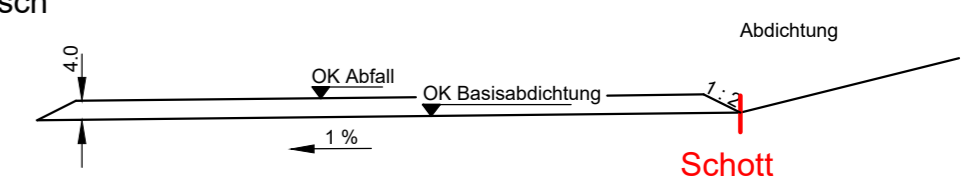


2. Verfüllphase schematisch

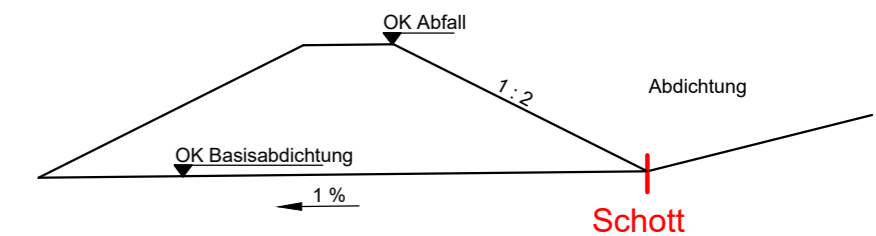

3. Verfüllphase schematisch

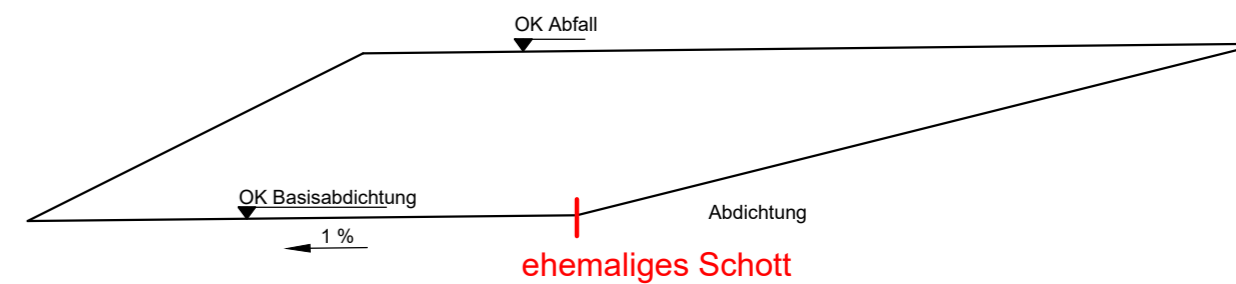

Detail A (Endzustand) M 1 : 50

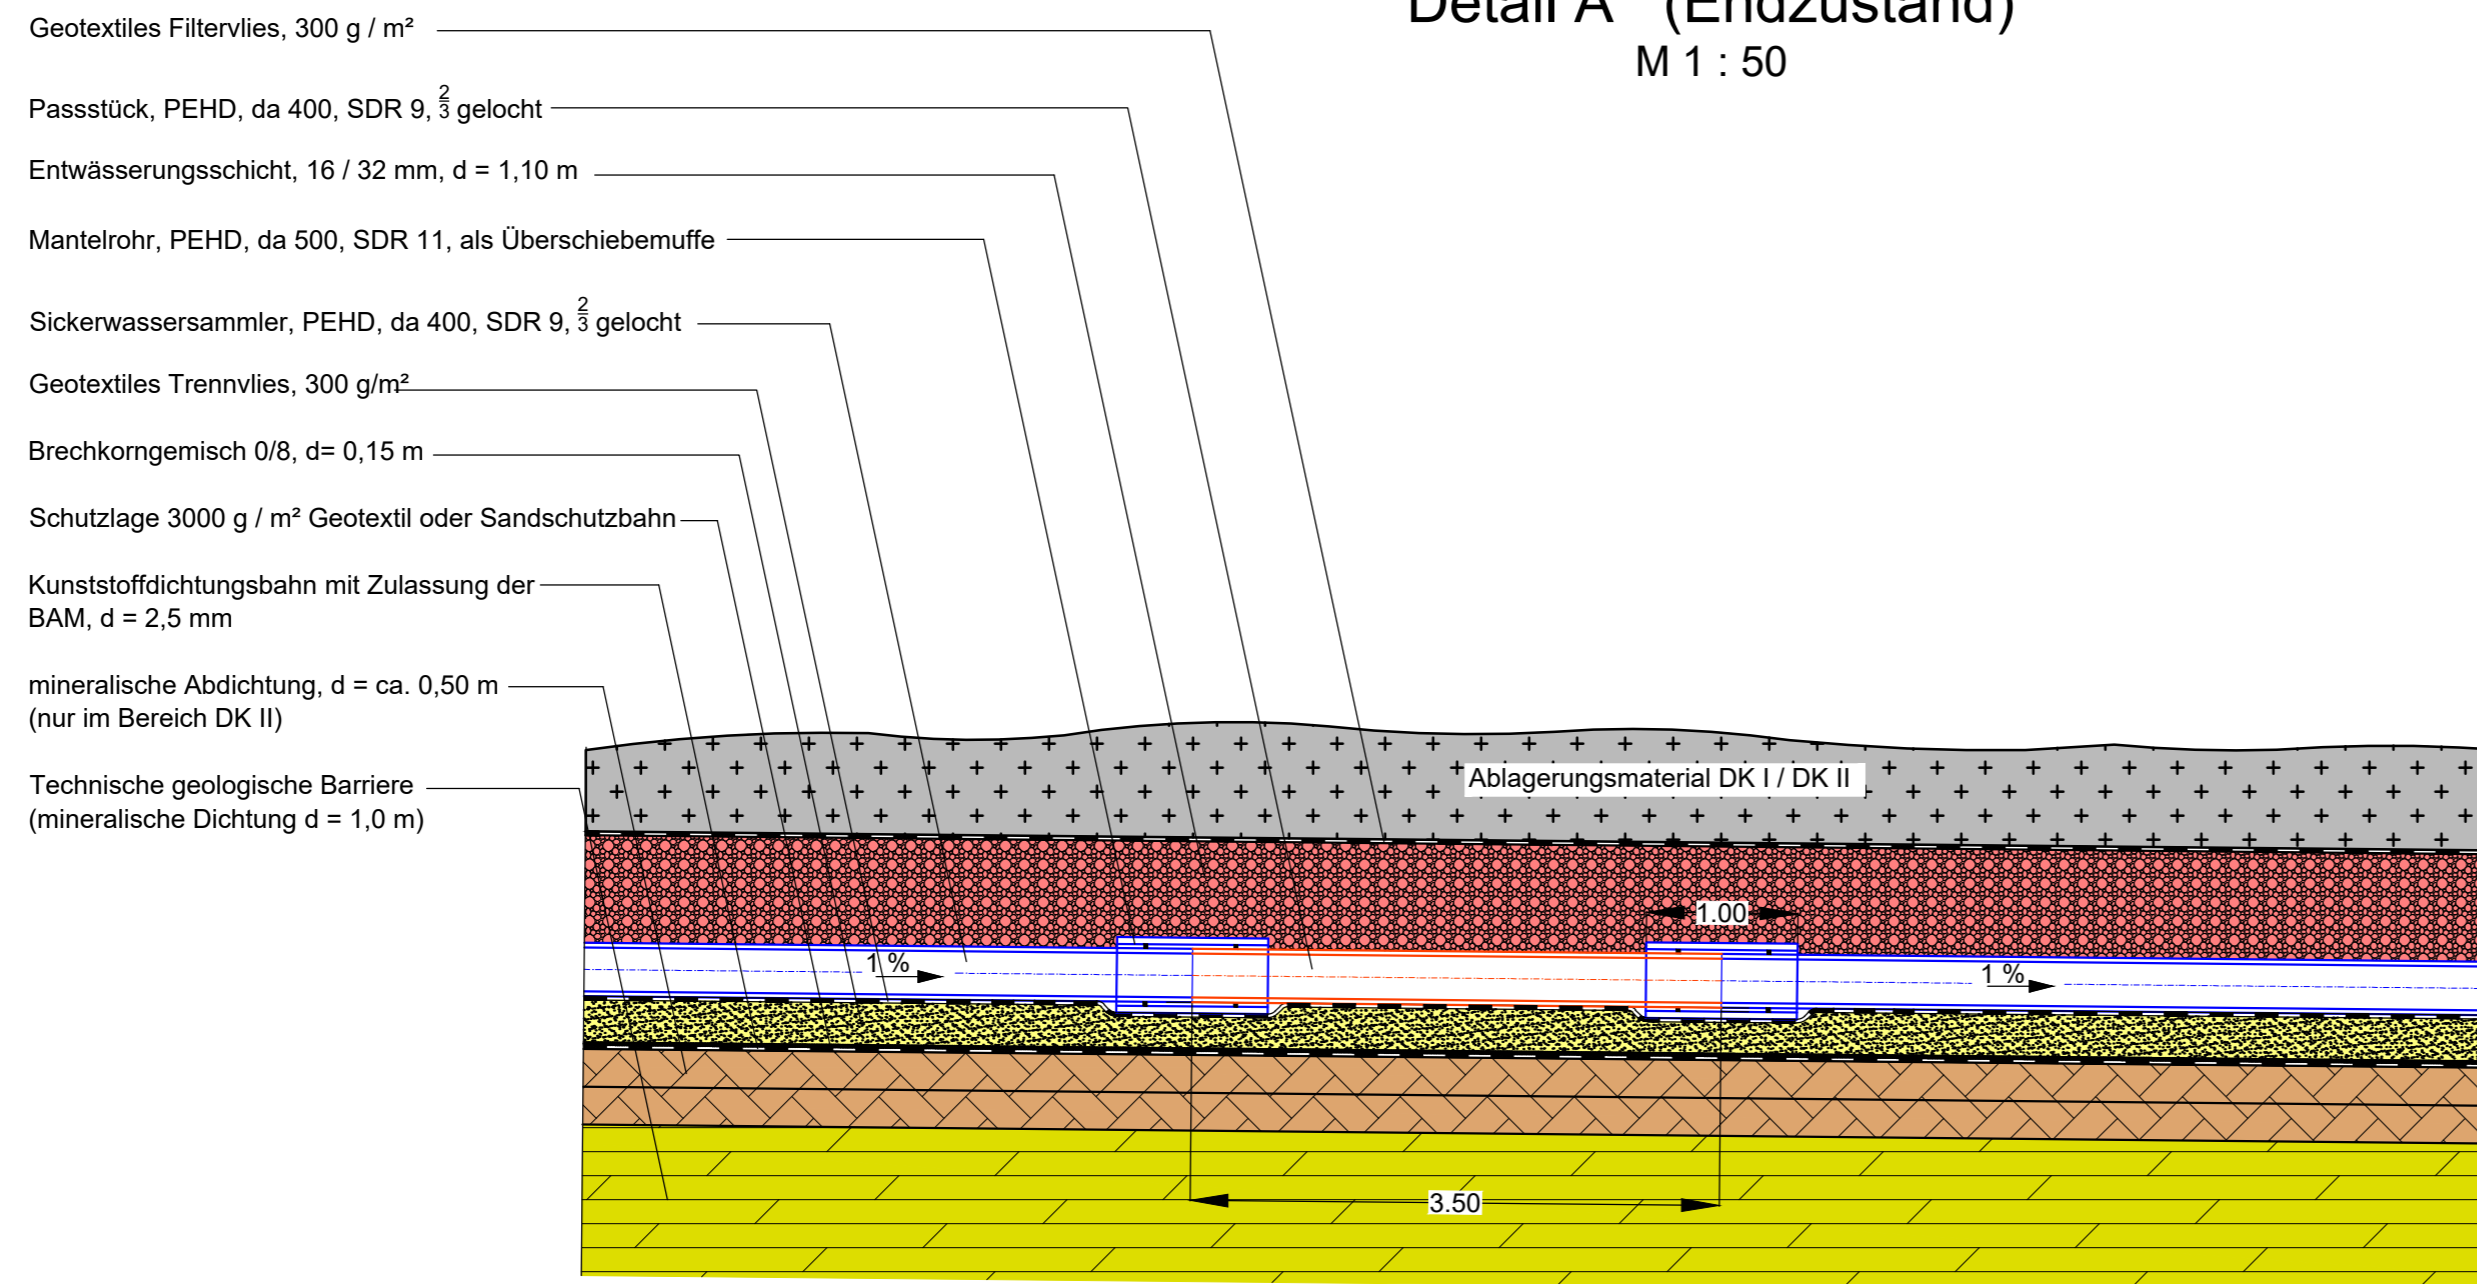

Antragsteller ENTSORGUNGSBETRIEB DER STADT MAINZ		Entwurfsverfasser wat Ingenieur-gesellschaft	
31.01.2018 Datum	<i>[Signature]</i> Unterschrift	31.01.2018 Datum	<i>[Signature]</i> Unterschrift

ENTSORGUNGSBETRIEB DER STADT MAINZ

Auftraggeber

Projekt
**Verfüllung und Renaturierung
des Steinbruchs Laubenheim**

Systemzeichnung
Schotts zur Reduzierung des Sickerwasserabflusses

Zeichnungsinhalt		Maßstab 1 : 50	Genehmigungsplanung Planungsstand
Name IR	entworfen Ah		
Datum 06.2017	06.2017	01.2018	
Projekt - Nr. 1.09.029		Zeichnung - Nr. 07-6	

alle Rechte dieser Zeichnung unterliegen dem Urheberrecht gemäß DIN ISO 16016

wat Ingenieur-gesellschaft
Kraftwerkallee 1 55120 Mainz Tel. 06131 / 95833-0 email: info@wat.de

V:11-0911-09-029_Laubenheim/Genehmigungsplanung Januar 2018