





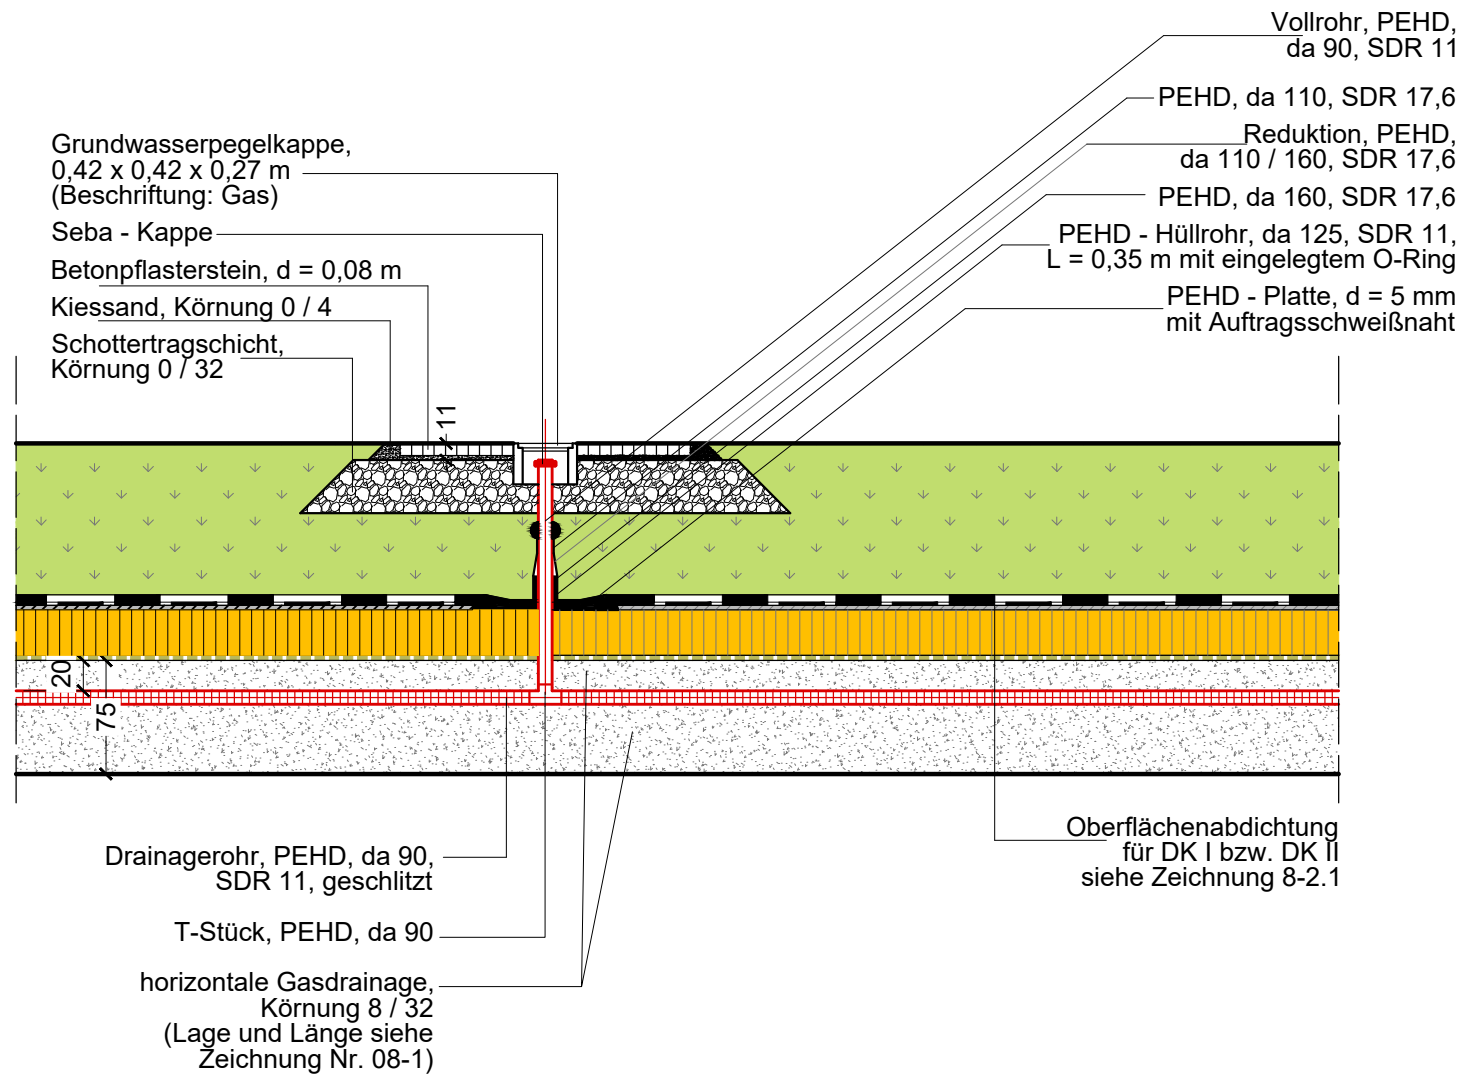

Detail Deponiegaskontrollpegel

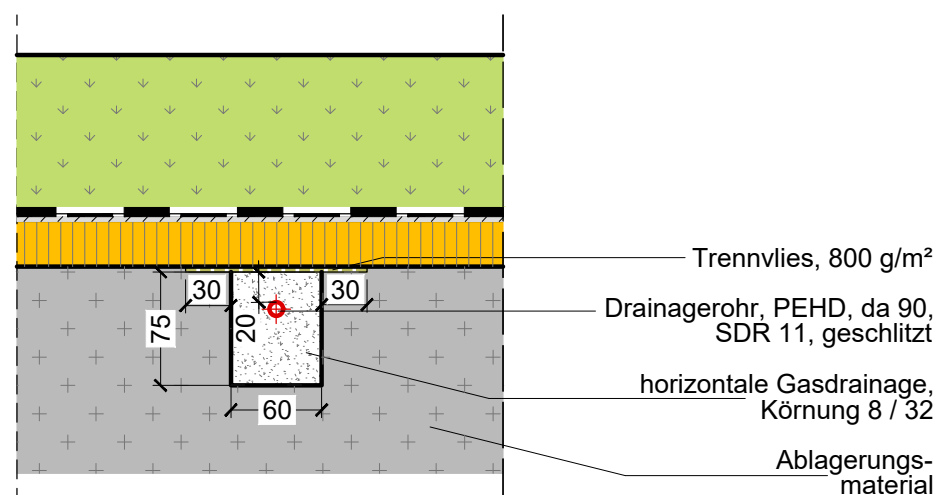

Querschnitt



Antragsteller		Entwurfsverfasser	
 ENTSORGUNGSBETRIEB DER STADT MAINZ		 wat Ingenieur- gesellschaft <small>Kraftwerkallee 1 55120 Mainz Tel. 06131 / 95833-0 email: info@wat.de</small>	
31.01.2018		31.01.2018	
Datum	Unterschrift	Datum	Unterschrift

ENTSORGUNGSBETRIEB DER STADT MAINZ



Auftraggeber

Verfüllung und Renaturierung
des Steinbruchs Laubenheim

Projekt

Detailplan Kontrollpegel und Messstellen

Zeichnungsinhalt

	gezeichnet	entworfen	geprüft	Maßstab	1 : 50	Genehmigungsplanung Planungsstand
Name	IR	Ah	Ke			
Datum	06.2017	06.2017	01.2018	Projekt - Nr.	1.09.029	Zeichnung - Nr. 08-2.2

alle Rechte dieser Zeichnung unterliegen dem Urheberschutz gemäß DIN ISO 16016

wat | Ingenieur-
gesellschaft

Kraftwerkallee 1 55120 Mainz Tel. 06131 / 95833-0 email: info@wat.de

V:\1-09\1-09-029_Laubenheim\Genehmigungsplanung Januar 2018