


Versickerungsfläche

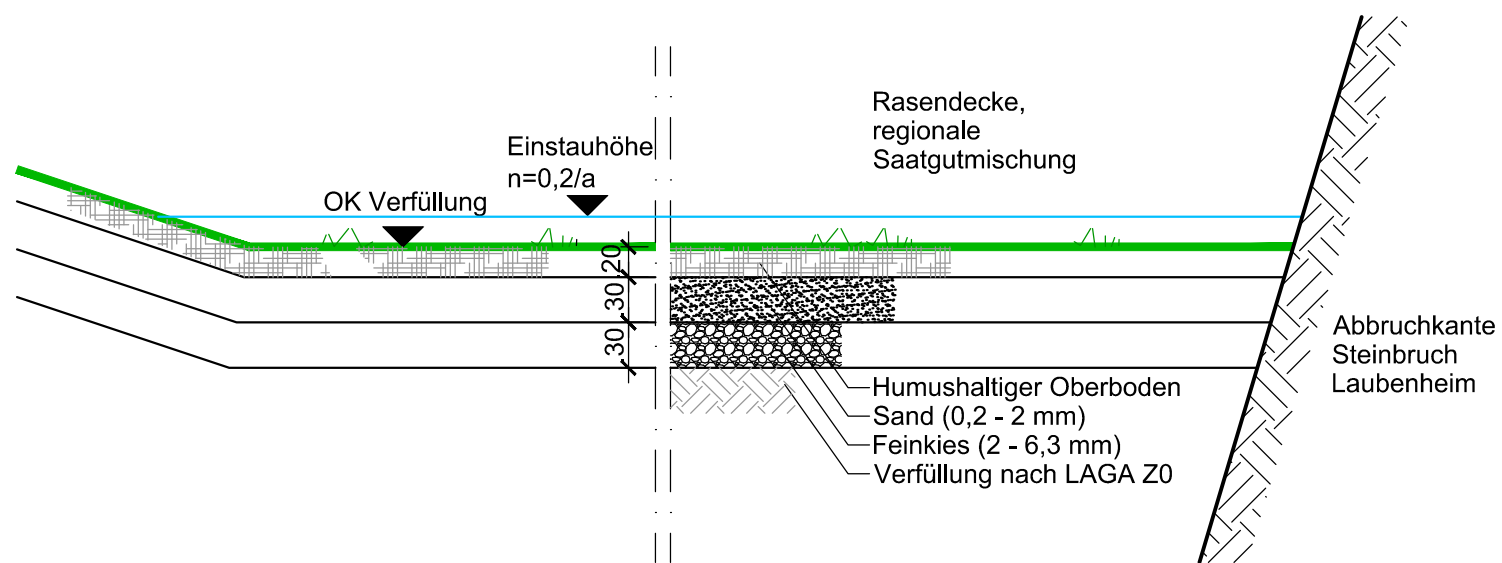

V:\1-09\1-09-029_Laubenheim\Genehmigungsplanung Januar 2018

Antragsteller		Entwurfsverfasser	
 ENTSORGUNGSBETRIEB DER STADT MAINZ		 wat Ingenieur- gesellschaft <small>Kraftwerkallee 1 55120 Mainz Tel. 06131 / 95833-0 email: info@wat.de</small>	
31.01.2018 Datum		 Unterschrift	
31.01.2018 Datum		 Unterschrift	

ENTSORGUNGSBETRIEB DER STADT MAINZ 			
Auftraggeber			
Verfüllung und Renaturierung des Steinbruchs Laubenheim			
Projekt			
Versickerungsflächen Regelquerschnitt			
Zeichnungsinhalt			
	gezeichnet	entworfen	geprüft
Name	IR	Ah	Ke
Datum	01.2018	01.2018	01.2018
			1 : 50
			Maßstab
			Genehmigungsplanung
			Planungsstand
		1.09.029	09-4.2
		Projekt - Nr.	Zeichnung - Nr.
alle Rechte dieser Zeichnung unterliegen dem Urheberrecht gemäß DIN ISO 16016			
 wat Ingenieur- gesellschaft <small>Kraftwerkallee 1 55120 Mainz Tel. 06131 / 95833-0 email: info@wat.de</small>			