


## Schnitt 2 (A)

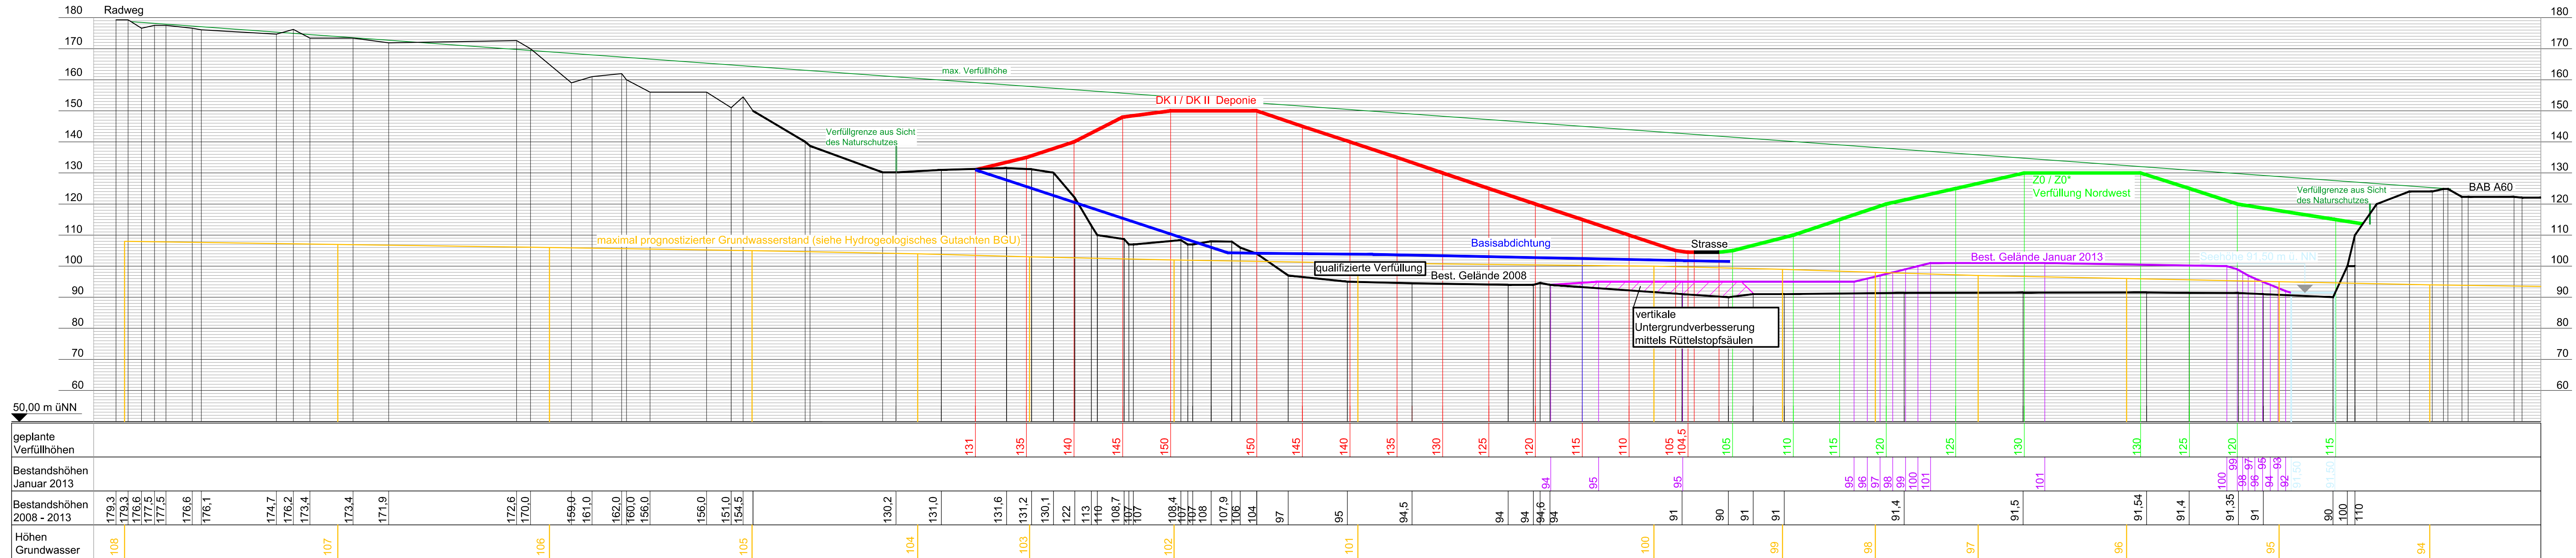

Antragsteller ENTSORGUNGSBETRIEB DER STADT MAINZ 31.01.2018 Datum	Entwurfsverfasser wat Ingenieur-gesellschaft 31.01.2018 Datum
Unterschrift	Unterschrift

**ENTSORGUNGSBETRIEB DER STADT MAINZ**

Auftraggeber

**Verfüllung und Renaturierung des Steinbruchs Laubenheim**

Projekt

**Variante A, Schnitt 2 (A)**  
Lagekennzeichnung siehe Z.-Nr. 04-1

Zeichnungsinhalt			Maßstab	1 : 1000	Genehmigungsplanung Planungsstand
Name	gezeichnet	entworfen			
IR	Ah	Ke			
Datum	01.2018	01.2018	01.2018		

Projekt - Nr. 1.09.029      Zeichnung - Nr. 04-2

alle Rechte dieser Zeichnung unterliegen dem Urheberrecht gemäß DIN ISO 16016

wat Ingenieur-gesellschaft  
Kraftwerkallee 1 55120 Mainz Tel. 06131 / 95833-0 email: info@wat.de

V11-091-09-029\_Laubenheim/Genehmigungsplanung Januar 2018