


Schnitt 2 (C)

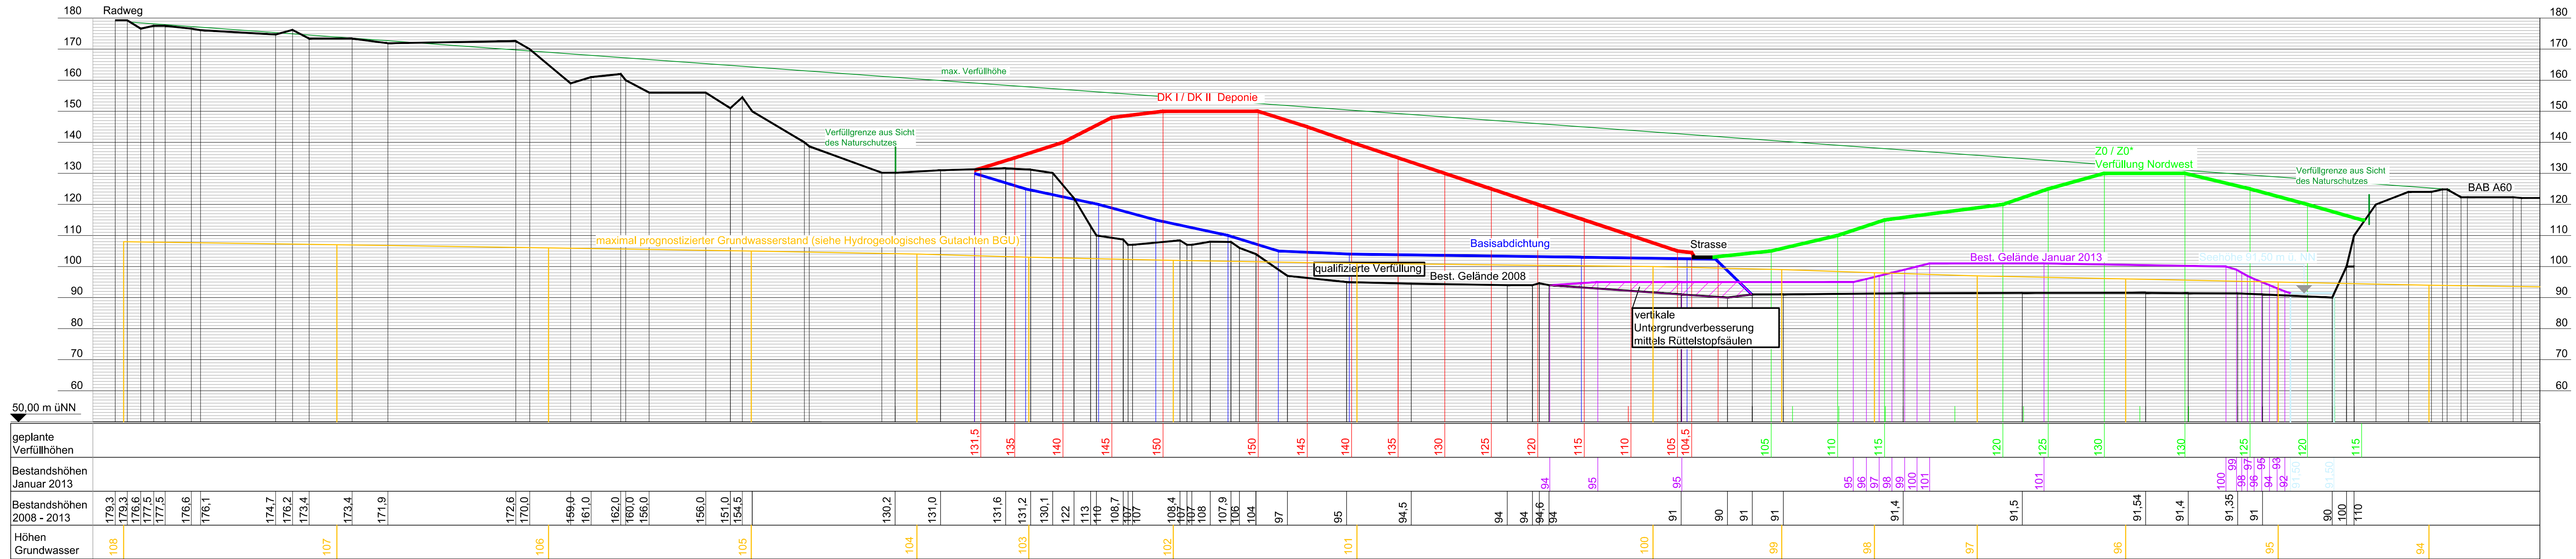

Antragsteller ENTSORGUNGSBETRIEB DER STADT MAINZ 31.01.2018 Datum	Entwurfsverfasser wat Ingenieur-gesellschaft 31.01.2018 Datum
--	--

ENTSORGUNGSBETRIEB DER STADT MAINZ

Auftraggeber

Projekt: **Verfüllung und Renaturierung des Steinbruchs Laubenheim**

Variante C, Schnitt 2 (C)
Lagekennzeichnung siehe Z.-Nr. 04-5

Zeichnungsinhalt	gezeichnet	entworfen	geprüft	Maßstab 1 : 1000	Genehmigungsplanung Planungsstand
Name	IR	Ah	Ke		
Datum	01.2018	01.2018	01.2018	Projekt - Nr. 1.09.029	Zeichnung - Nr. 04-6

alle Rechte dieser Zeichnung unterliegen dem Urheberrecht gemäß DIN ISO 16016

wat Ingenieur-gesellschaft
Kraftwerkallee 1 55120 Mainz Tel. 06131 / 95833-0 email: info@wat.de

V:\1-091-09-029_Laubenheim\Genehmigungsplanung_Januar_2018