



Schnitt A - A

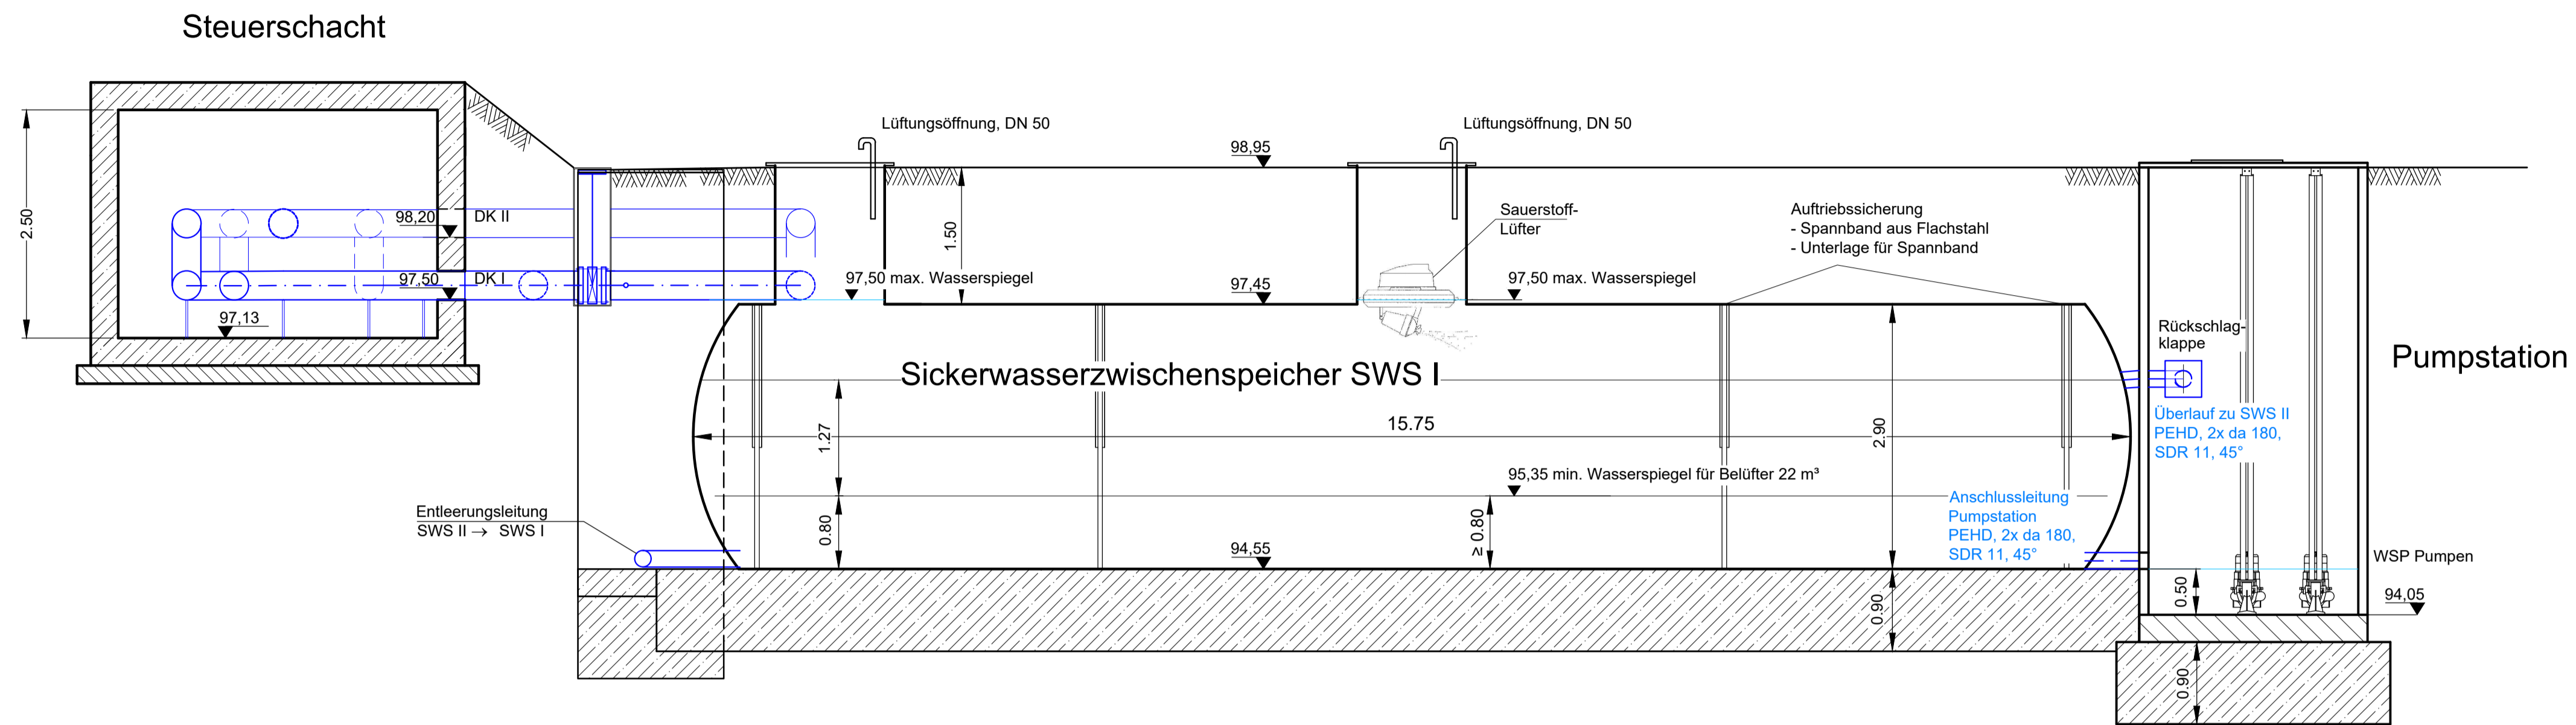

Grundriss

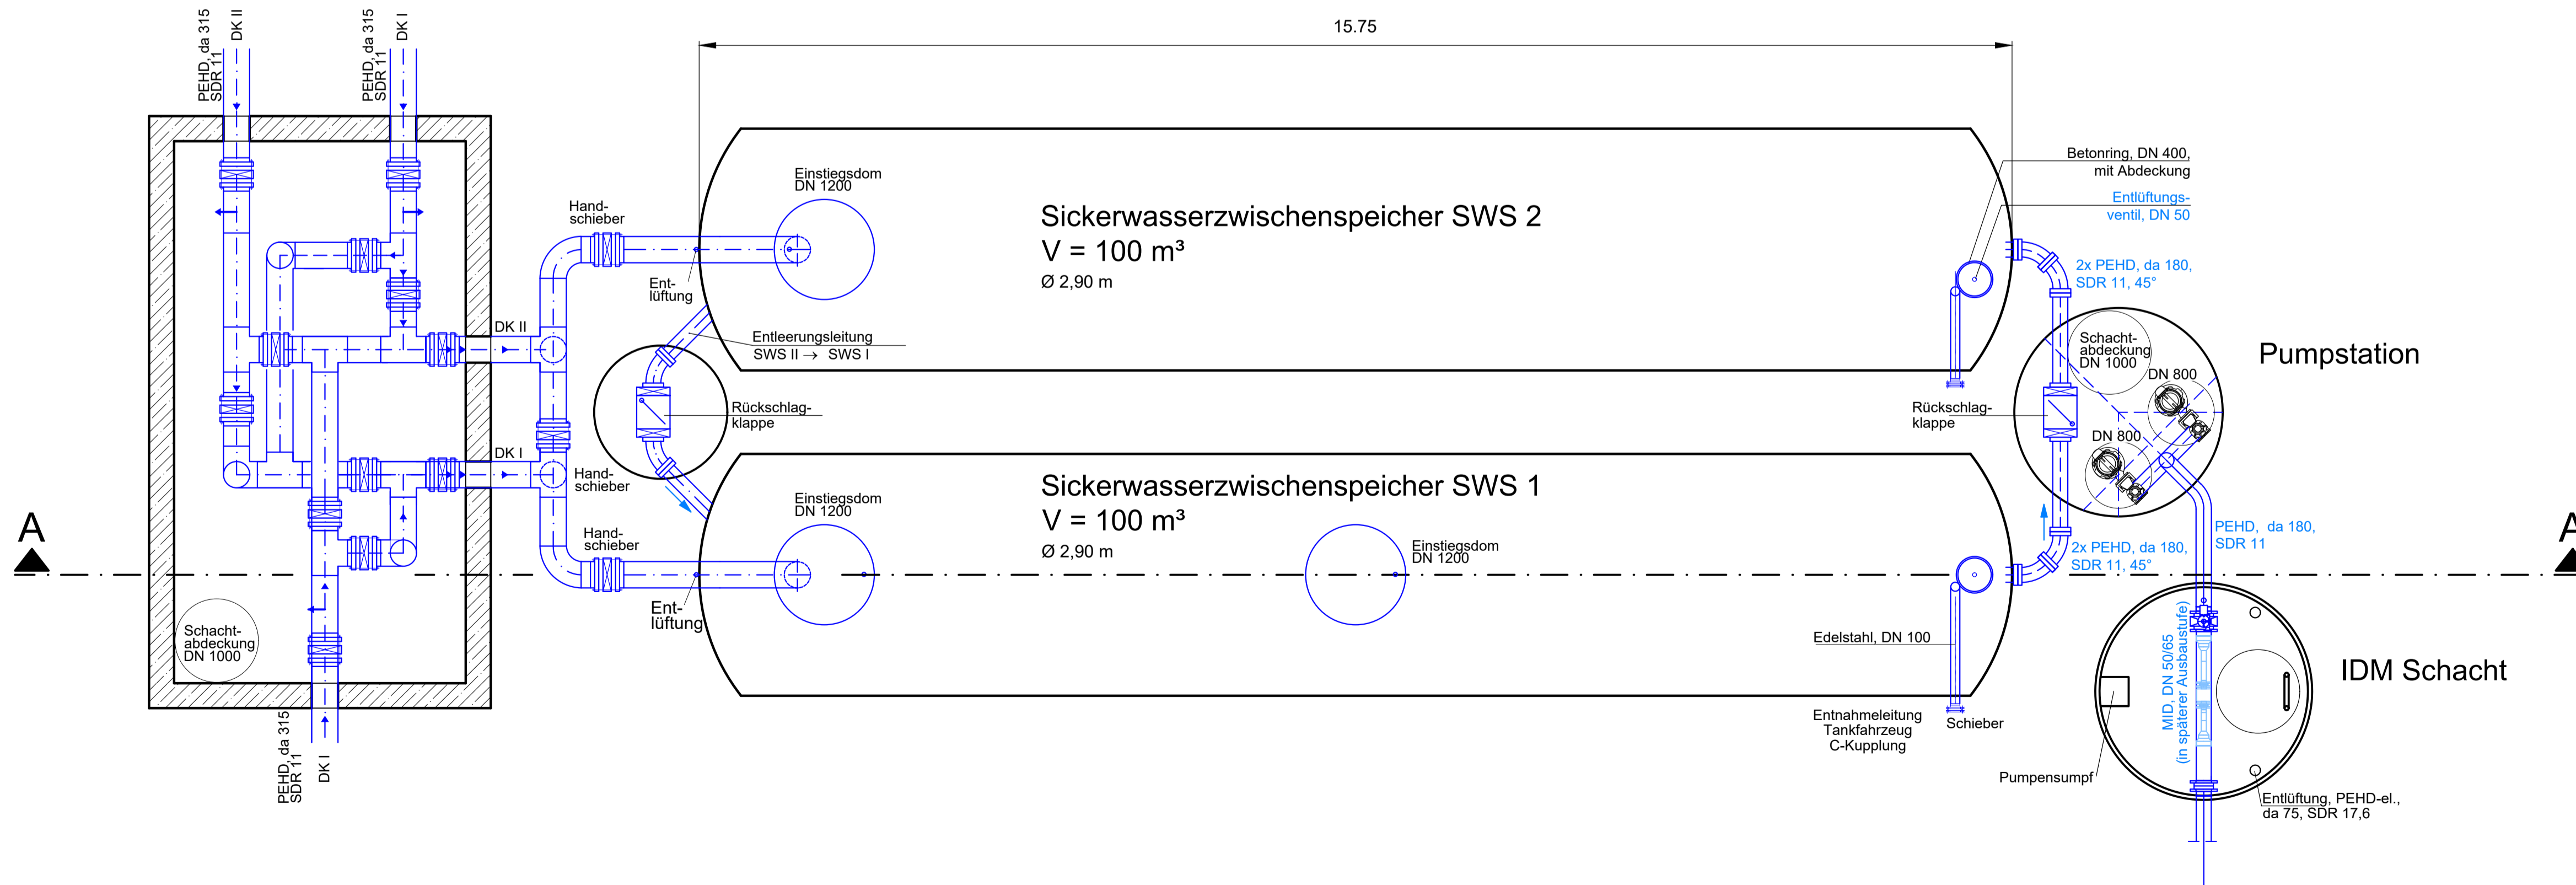

Antragsteller ENTSORGUNGSBETRIEB DER STADT MAINZ 31.01.2018 Datum	Entwurfsverfasser wat Ingenieur-gesellschaft 31.01.2018 Datum
--	--

ENTSORGUNGSBETRIEB DER STADT MAINZ		Auftraggeber	
Verfüllung und Renaturierung des Steinbruchs Laubenheim			
Projekt			
Sickerwasserzweischenspeicher und -reinigung			
Zeichnungsinhalt		Maßstab	
gezeichnet	entworfen	1 : 50	
Name	IR	Ah	Ke
Datum	01.2018	01.2018	01.2018
Genehmigungsplanung		Planungsstand	
Projekt - Nr.		Zeichnung - Nr.	
1.09.029		07-5	
alle Rechte dieser Zeichnung unterliegen dem Urheberrecht gemäß DIN ISO 15016			