


**Biotopteich**  
max. Wasserspiegelhöhe 94,70 m ü. NN

Verfüllung Z0 / Z0\*


BAB A60  
Frankfurt / Bingen

**Angelteich**  
max. Wasserspiegelhöhe 92,20 m ü. NN

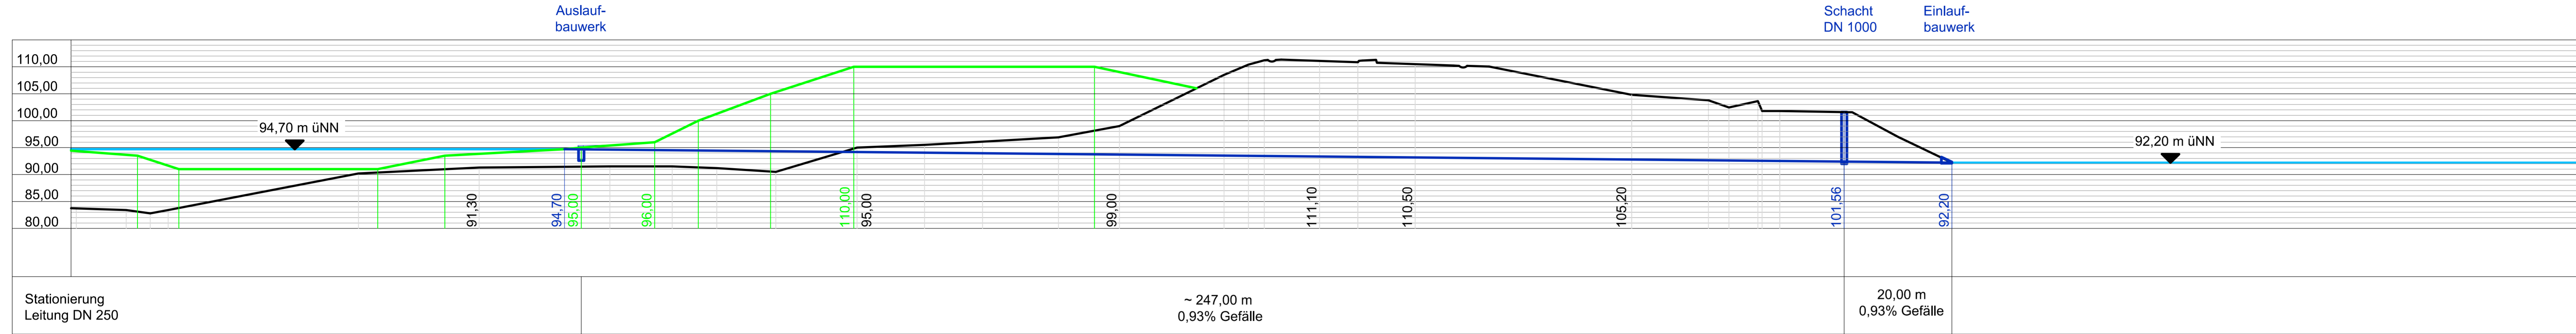

**Angelteich**  
max. Wasserspiegelhöhe 92,20 m ü. NN

**Löschteich**  
geplante Wasserspiegelhöhe 91,26 m ü. NN

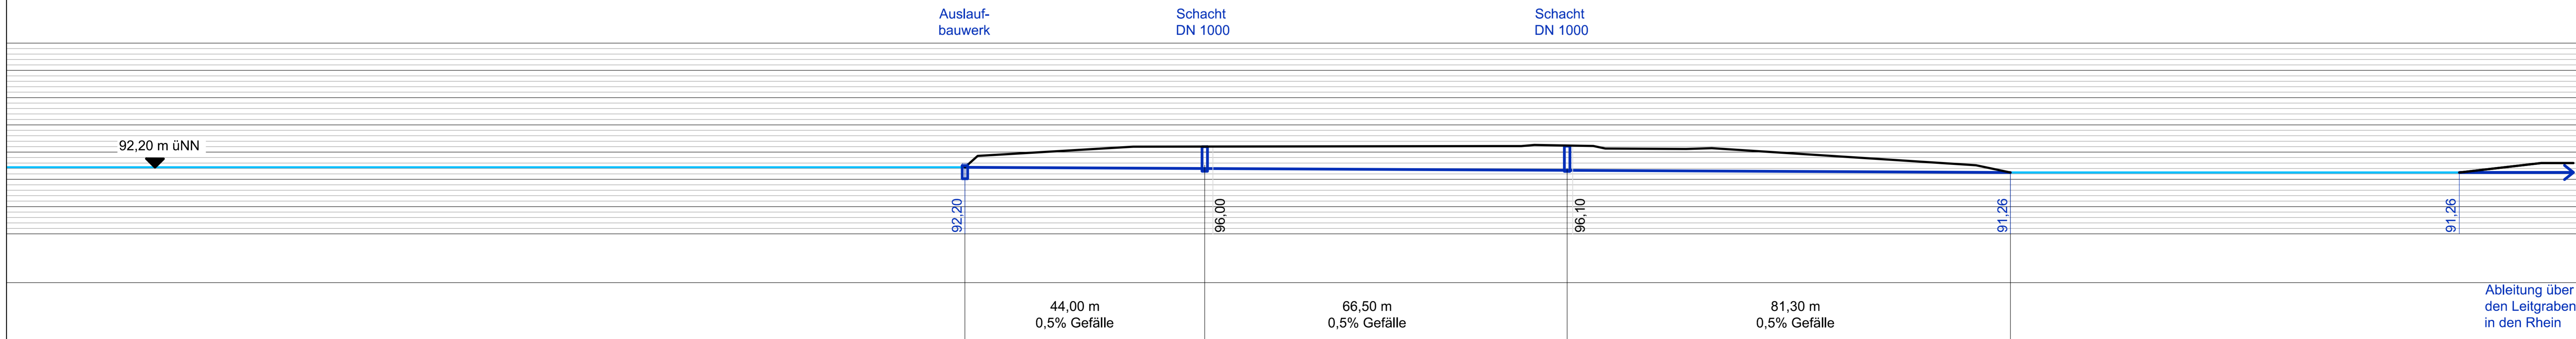

- Legende**
- Bestand
  - Planung Gelände
  - Oberflächen- und Grundwasserkanal DN 250
  - OK Wasserflächen

<b>Antragssteller</b>  ENTSORGUNGSBETRIEB DER STADT MAINZ 31.01.2018 Datum	<b>Entwurfsverfasser</b>  wat Ingenieurgesellschaft 31.01.2018 Datum
--	--

**ENTSORGUNGSBETRIEB DER STADT MAINZ**

**Auftraggeber**

**Projekt**  
Verfüllung und Renaturierung des Steinbruchs Laubenheim

**Zeichnungsbereich**  
Längsschnitt  
Ableitung des Oberflächenwassers

Name	IR	Ab	Ko	1 : 500	Genehmigungsplanung
Datum	01.2018	01.2018	01.2018	Maßstab	Planungsstand

Projekt - Nr. 1.09.029  
Zeichnung - Nr. 09-3

alle Rechte dieser Zeichnung unterliegen dem Urheberrecht gemäß DIN ISO 15026

**wat Ingenieurgesellschaft**  
Kraftwerkallee 1 55120 Mainz Tel. 06331 / 59833-0 email: info@wat.de

V:\1\05\10\2018\Laubenheim\Genehmigungsplanung\_Januar 2018