



BAB A60 Frankfurt / Bingen  
ca. Km 13 + 644

Schnitt A1 - A1  
Sickerwasserleitung

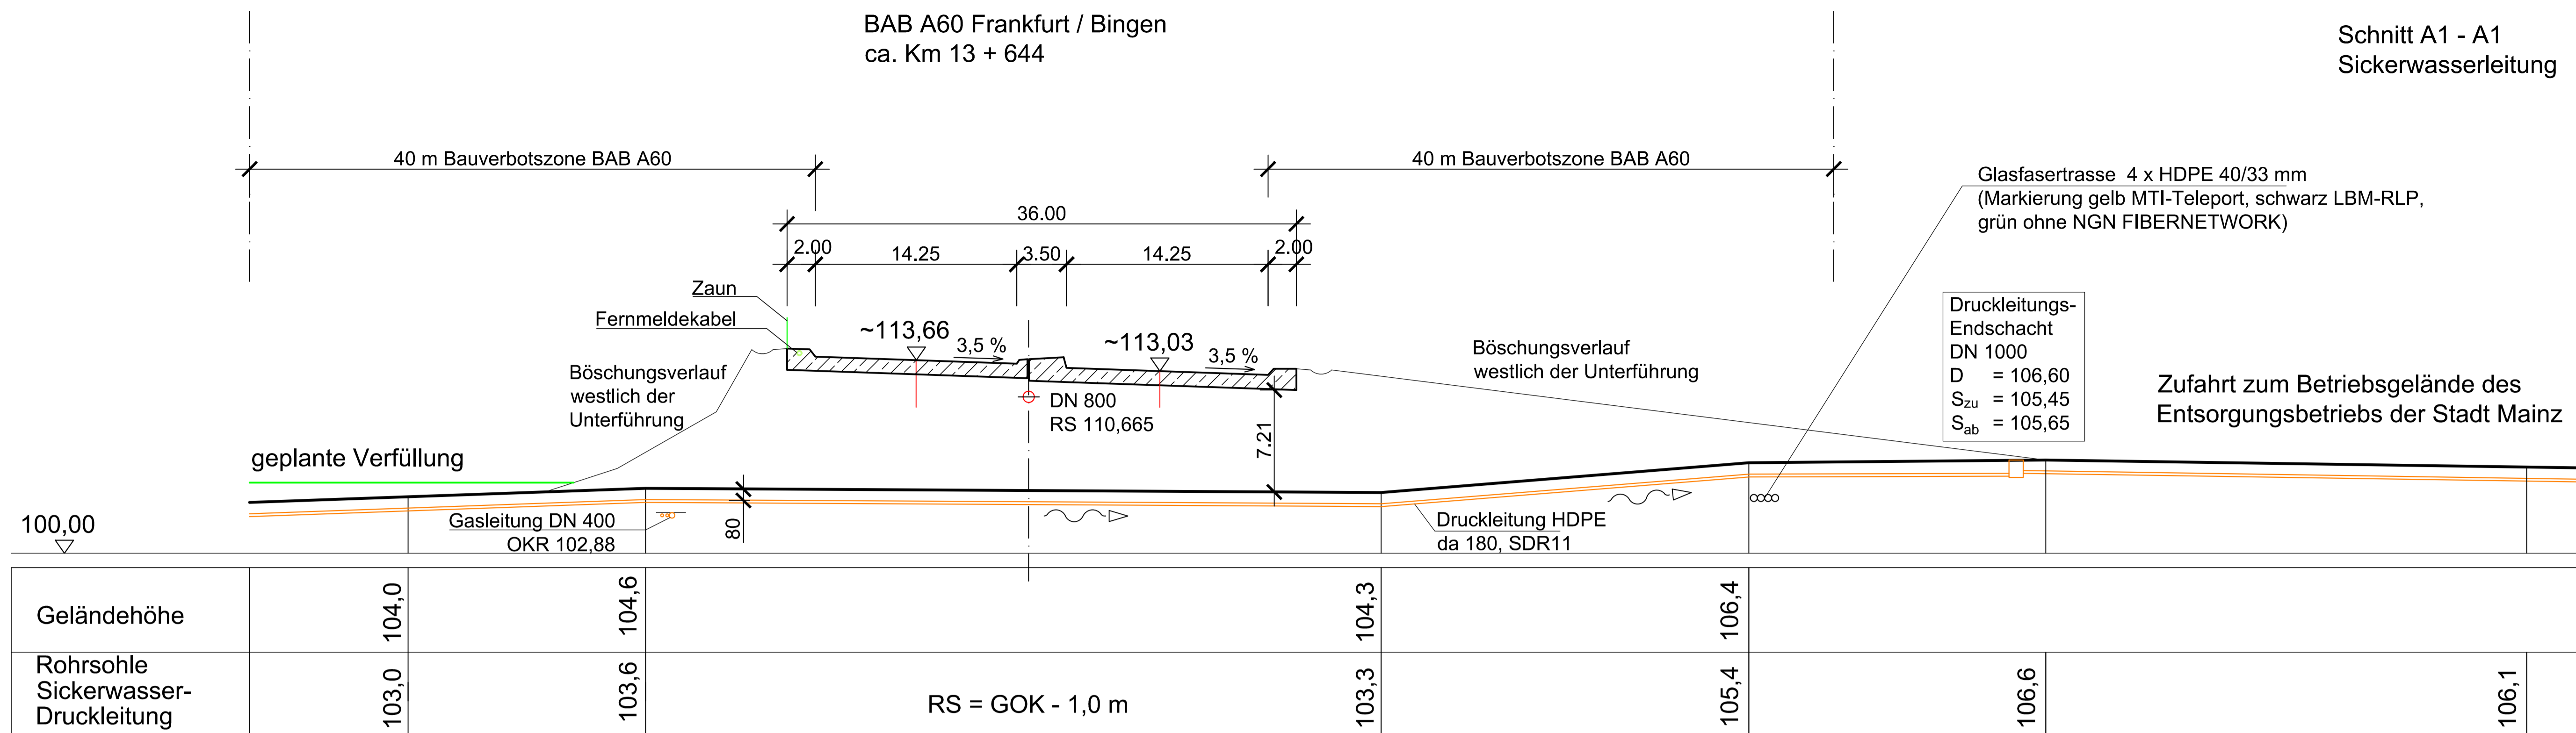

BAB A60 Frankfurt / Bingen  
ca. Km 13 + 557

Schnitt A2 - A2  
Oberflächenwasserkanal

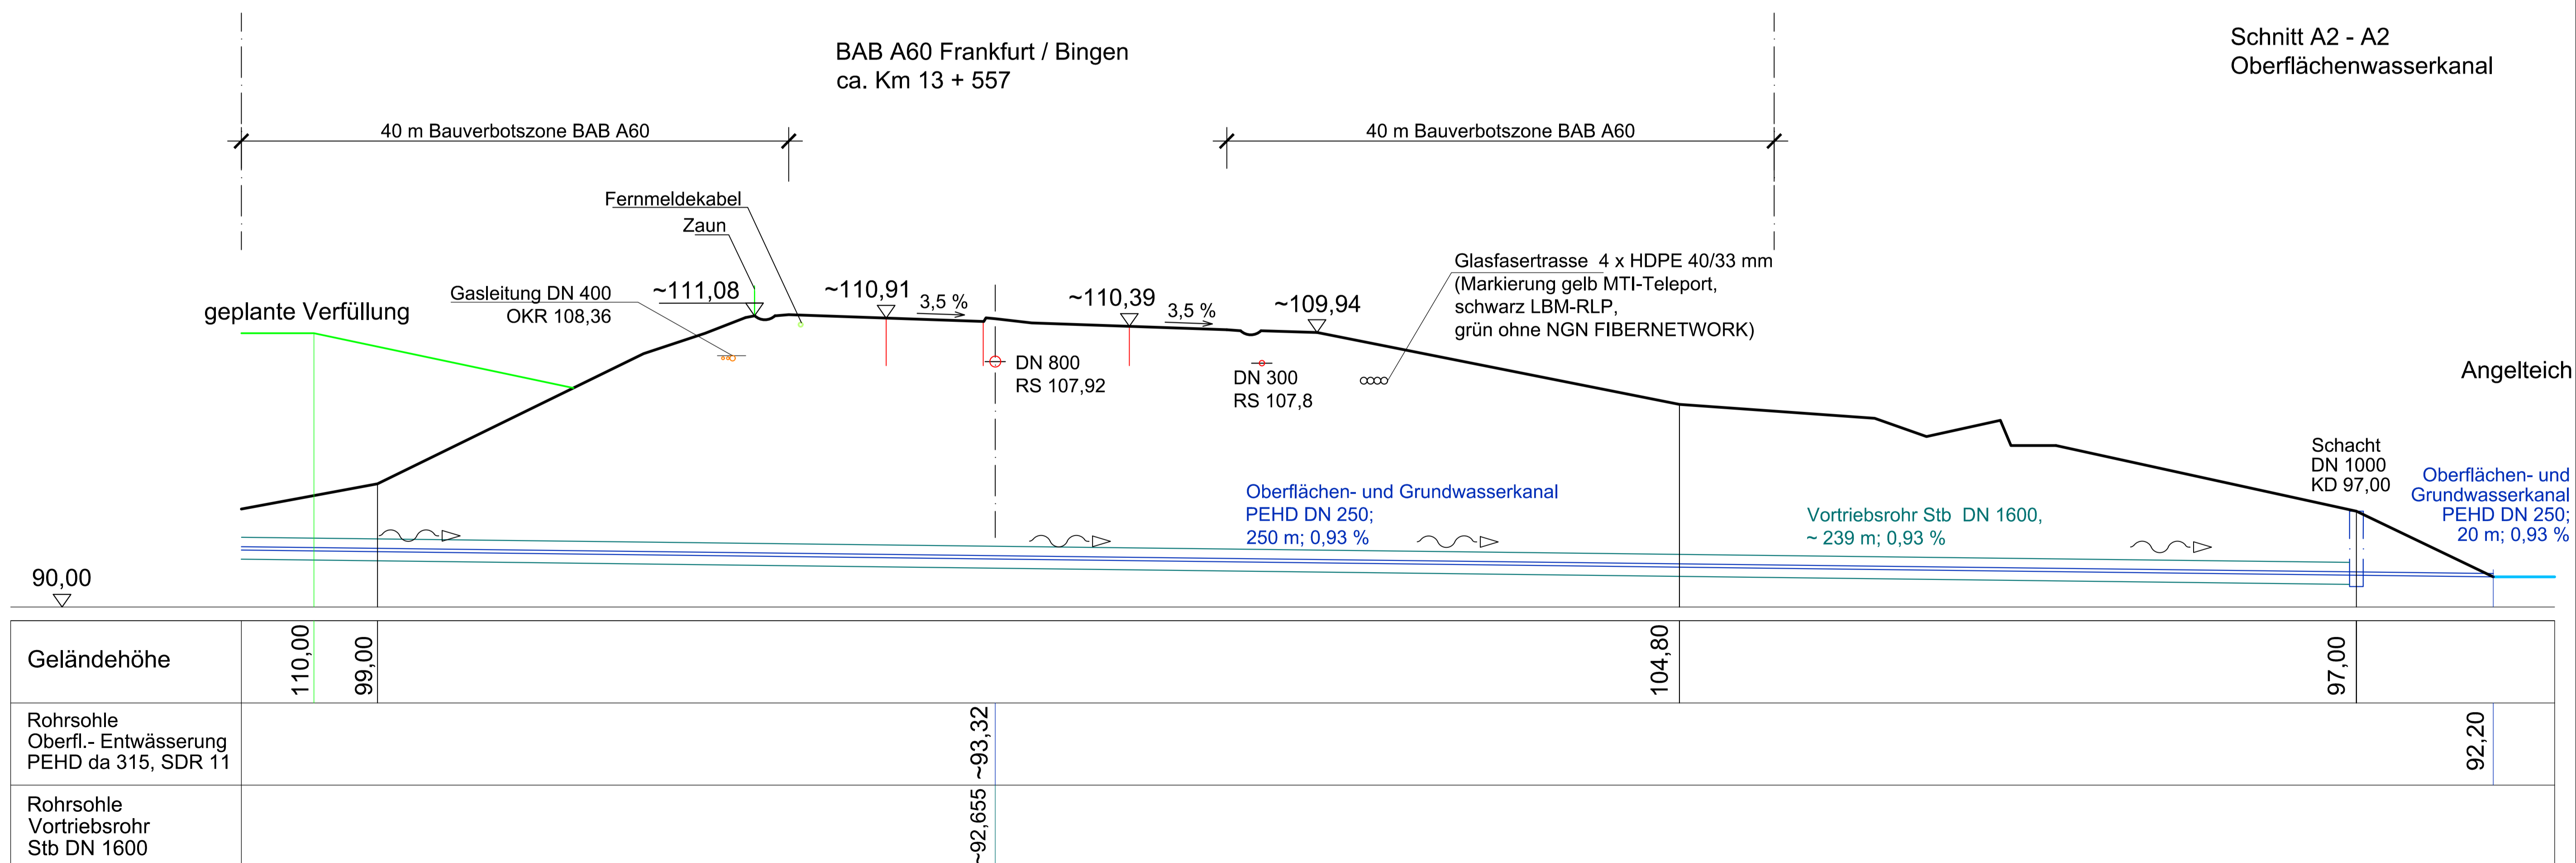

- Legende
- Gelände
  - Planung Verfüllung
  - Sickerwasser
  - Oberflächenwasser
  - Vortriebsrohr

ENTSORGUNGSBETRIEB DER STADT MAINZ

Antragsteller: ENTSORGUNGSBETRIEB DER STADT MAINZ  
Entwurfsverfasser: wat Ingenieur-gesellschaft

31.01.2018 Datum  
31.01.2018 Datum

31.01.2018 Datum  
31.01.2018 Datum

Auftraggeber: Verfüllung und Renaturierung des Steinbruchs Laubenheim

Projekt: Querschnitte Leitungskreuzung der Grundstücke BRD, Bundesstraßenverwaltung

Zeichnungsinhalt: 1 : 250 Maßstab  
Gehemigungsplanung  
Planungsstand

Name: IR Ah Ke  
Datum: 01.2018 01.2018 01.2018

Projekt - Nr.: 1.09.029  
Zeichnung - Nr.: 12-2

alle Rechte dieser Zeichnung unterliegen dem Urheberrecht gemäß DIN ISO 18016

wat Ingenieur-gesellschaft  
Kraftwerkallee 1 55120 Mainz Tel. 06131 / 95833-0 email: info@wat.de

V11-091-09-029\_LaubenheimGehemigungsplanung\_Januar 2018