



Schnitt A - A

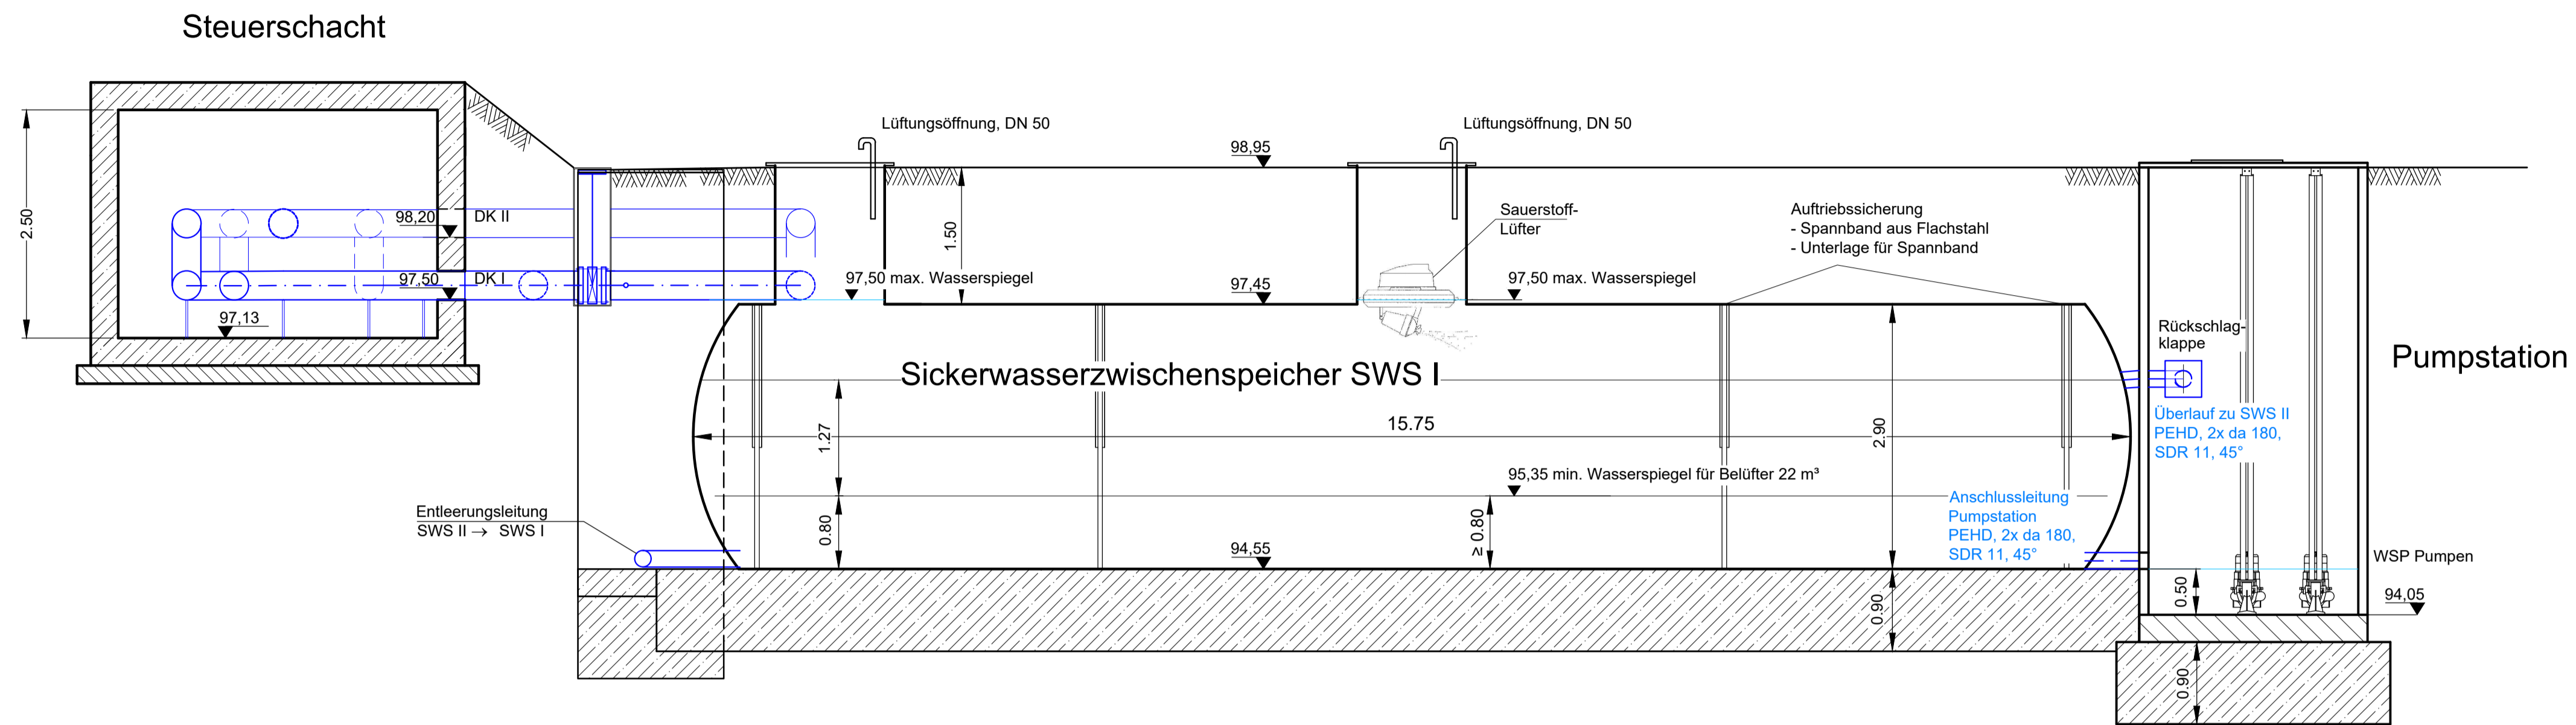

Grundriss

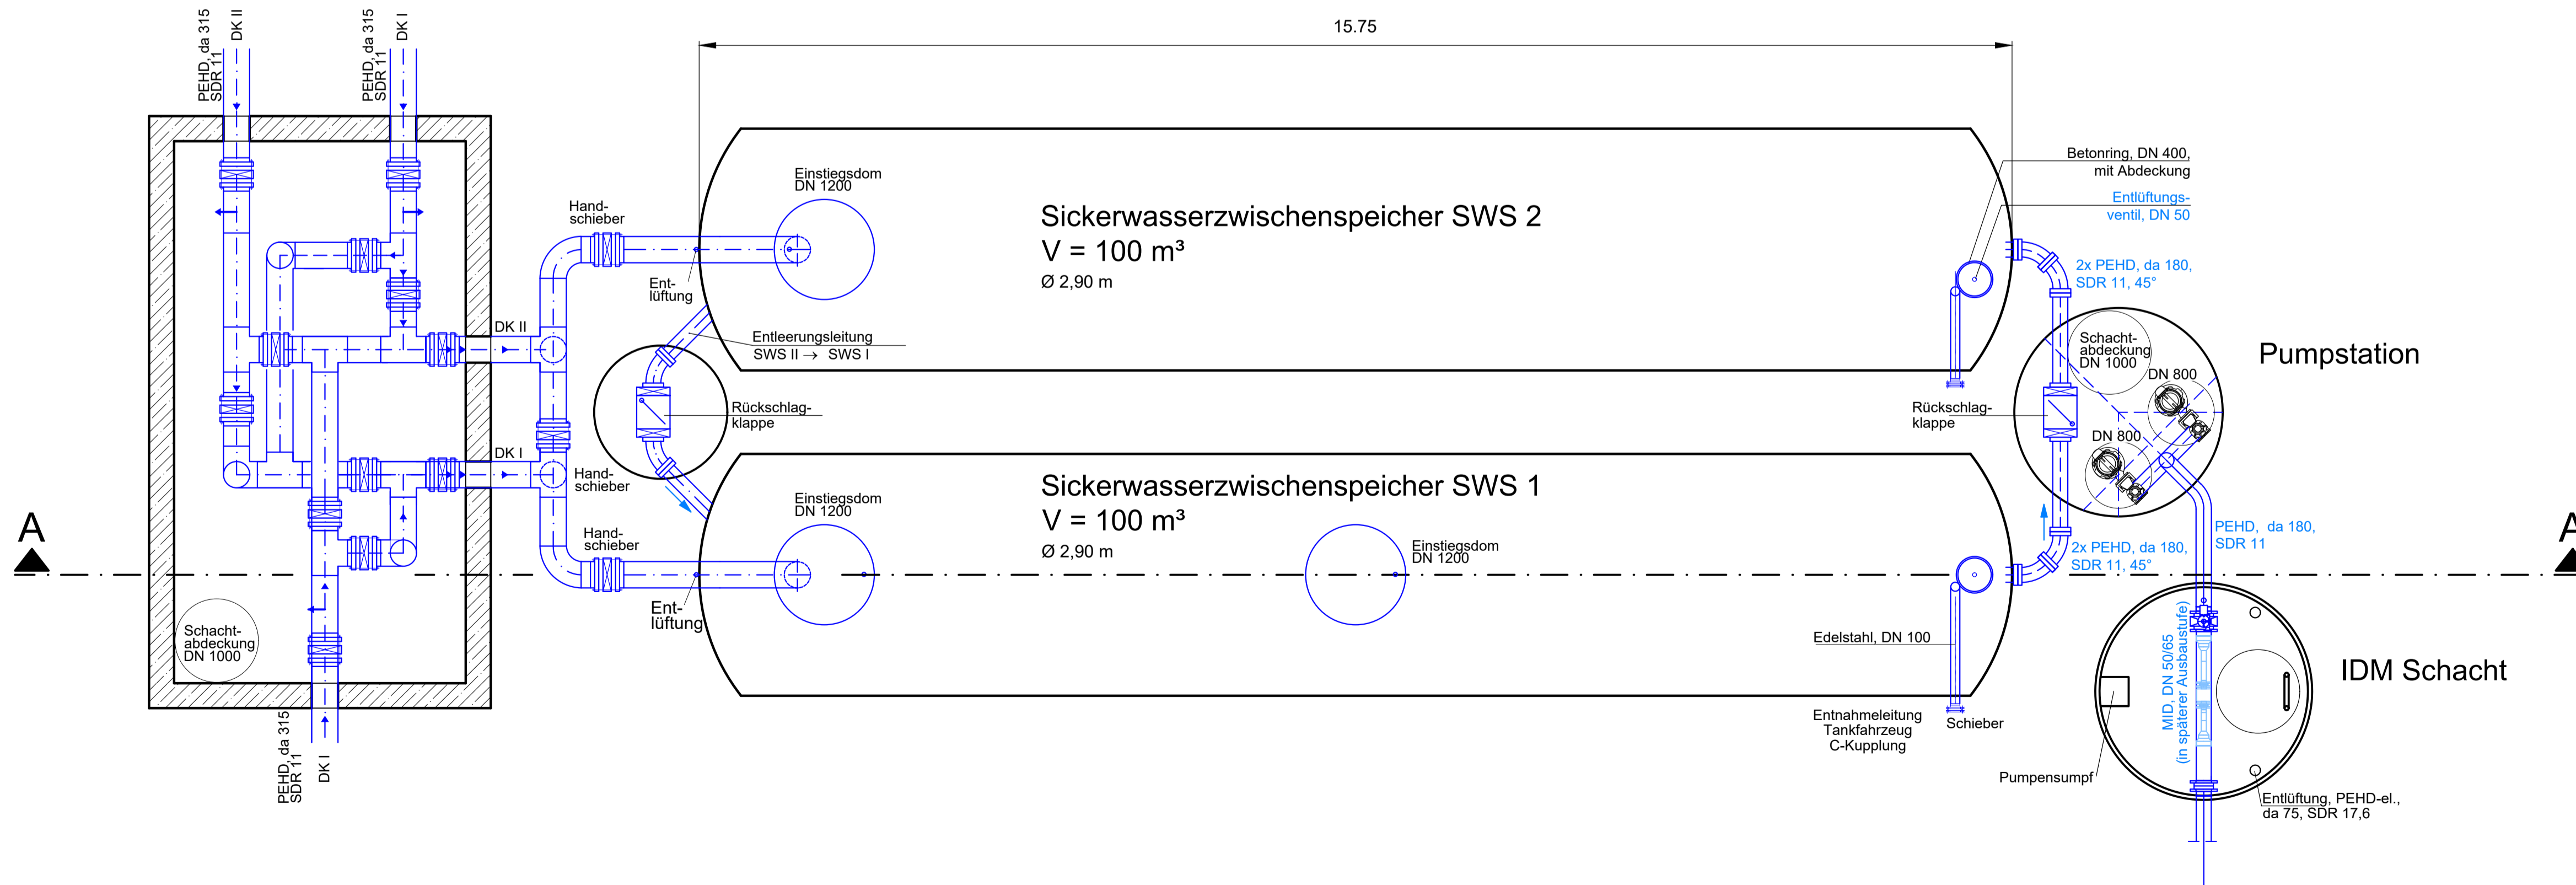

Antragsteller ENTSORGUNGSBETRIEB DER STADT MAINZ 31.05.2019 Datum	Entwurfsverfasser wat Ingenieur-gesellschaft 31.05.2019 Datum
--	--

ENTSORGUNGSBETRIEB DER STADT MAINZ		Auftraggeber	
Verfüllung und Renaturierung des Steinbruchs Laubenheim			
Projekt			
Sickerwasserzweischpeicher und -reinigung			
Zeichnungsinhalt		Maßstab	
gezeichnet	entworfen	1 : 50	
Name IR	Ah	Genehmigungsplanung	
Datum 05.2019	05.2019	Planungsstand	
Projekt - Nr. 1.09.029		Zeichnung - Nr. 07-5	
alle Rechte dieser Zeichnung unterliegen dem Urheberrecht gemäß DIN ISO 15016			